
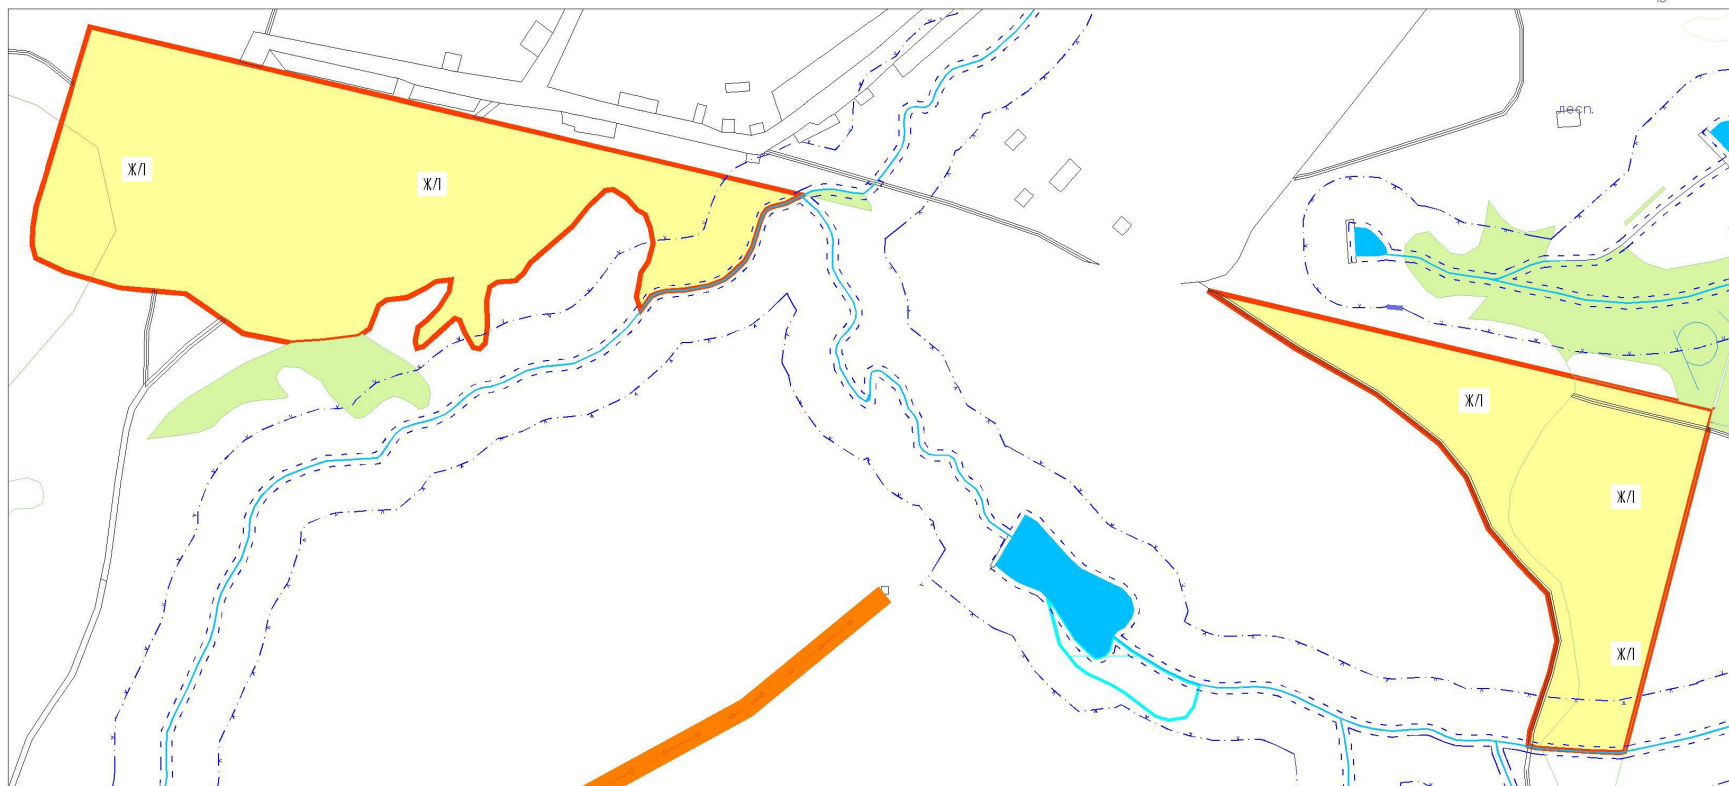


ПРАВИЛА ЗЕМЛЕПОЛЬЗОВАНИЯ И ЗАСТРОЙКИ

п.Искирский Шермейского сельского поселения Бардымского муниципального района Пермского края

Карта градостроительного зонирования территории, зон с особыми условиями использования территории

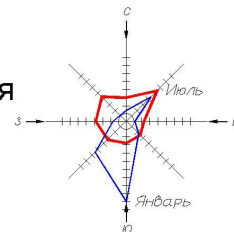

Условные обозначения

- Существующая граница населенного пункта
- Здания и сооружения
- Водные поверхности

Жилые зоны

- ЖЛ Зона индивидуальной жилой застройки и ведения личного подсобного хозяйства

Санитарно-защитные зоны

- Береговая полоса
- Водоохранные зоны
- Санитарно-защитная зона ЛЭП 10 кВ

Инженерная инфраструктура

- ЛЭП 6,10 кВ



М_1:5000

ООО "БазисП"	
ПРАВИЛА ЗЕМЛЕПОЛЬЗОВАНИЯ И ЗАСТРОЙКИ Шермейское сельское поселение п.Искирский Карта градостроительного зонирования территории зон с особыми условиями использования территории	
Генеральный директор	Уразаев Р.Д.
Гл. арх. проекта	Уразаев Р.Д.
Гл. инж. проекта	Мустаев И.А.
Исполнитель	Бакунов И.И.
Исполнитель	Туктамышева А.И.
с Барда 2014	

ПРАВИЛА ЗЕМЛЕПОЛЬЗОВАНИЯ И ЗАСТРОЙКИ

д.Антуфьево Шермейского сельского поселения Бардымского муниципального района Пермского края

Карта градостроительного зонирования территории, зон с особыми условиями использования территории

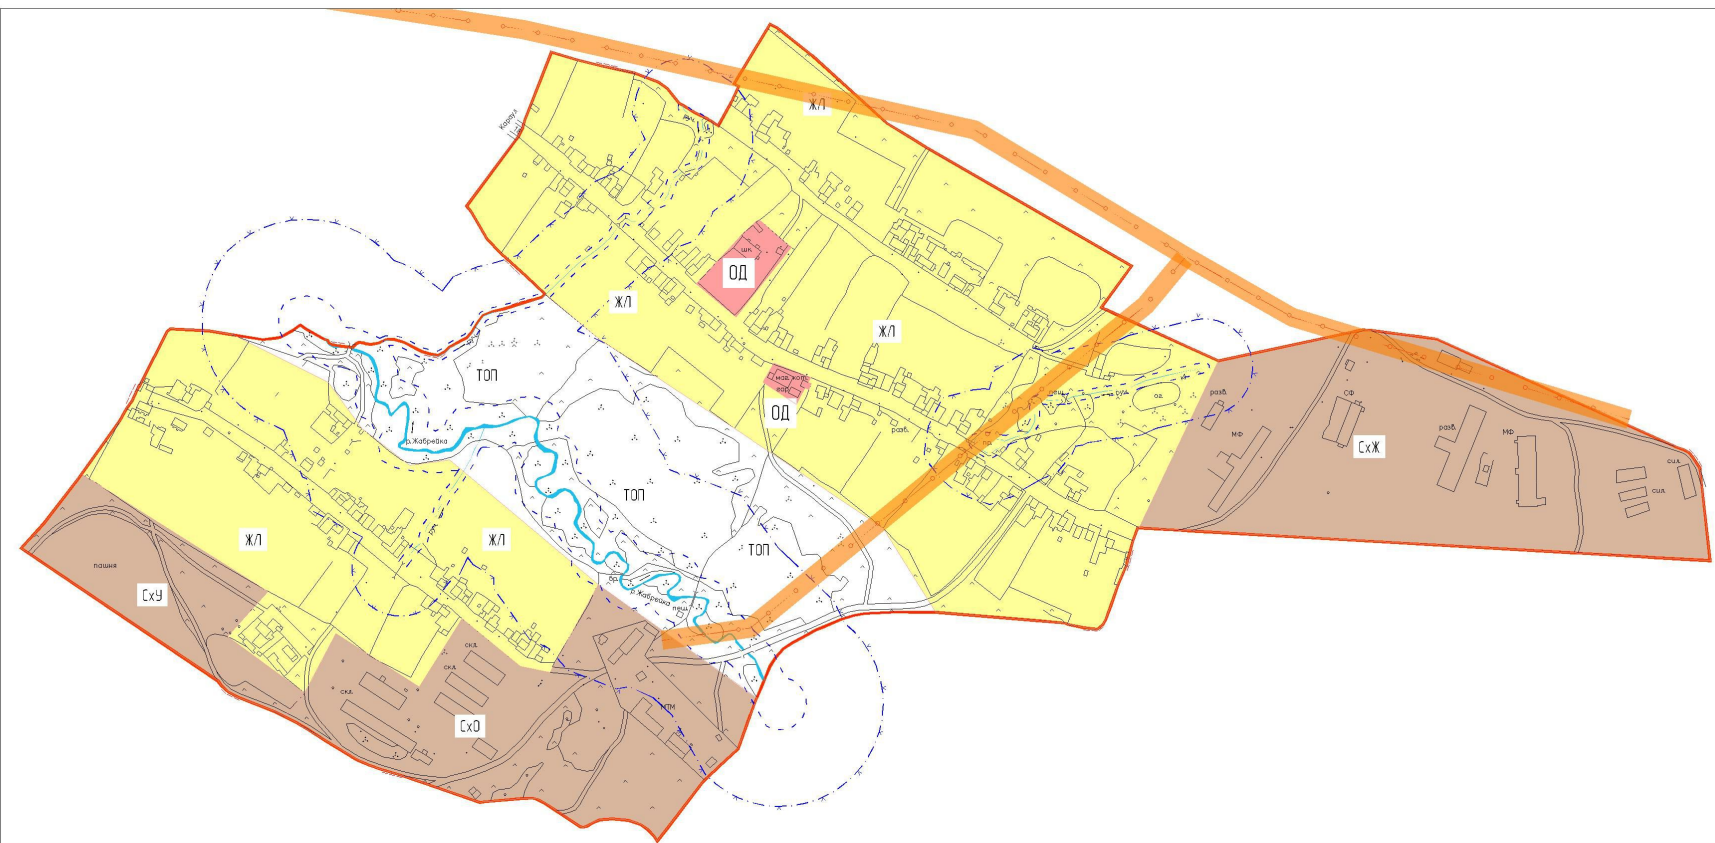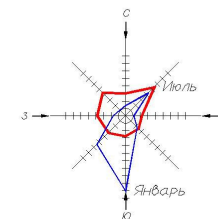

Условные обозначения

Существующая граница населенного пункта

Здания и сооружения

Водные поверхности

Жилые зоны

ЖЛ Зона индивидуальной жилой застройки и ведения личного подсобного хозяйства

Общественно-деловые зоны

ОД Зона делового, общественного и коммерческого назначения

Зоны сельскохозяйственного использования

СхО Зона размещения объектов размещения объектов обслуживания сельскохозяйственного производства

СхЖ Зона размещения объектов животноводства

СхУ Зона сельскохозяйственных угодий

Инженерная инфраструктура

ЛЭП 6,10 кВ

Опоры ЛЭП 0,4 кВ

Санитарно-защитные зоны

Береговая полоса

Водоохранные зоны

Санитарно-защитная зона ЛЭП 10 кВ



М_1:5000

ООО "Бэстил"	
ПРАВИЛА ЗЕМЛЕПОЛЬЗОВАНИЯ И ЗАСТРОЙКИ Шермейского сельского поселения д.Антуфьево Карта градостроительного зонирования территории зон с особыми условиями использования территории	
Генеральный директор	Уразов Р.Д.
Гл. арх. проекта	Уразов Р.Д.
Гл. инж. проекта	Мустаев И.А.
Исполнитель	Бакунин И.И.
Исполнитель	Туктамышева А.И.
с Барда 20%	

ПРАВИЛА ЗЕМЛЕПОЛЬЗОВАНИЯ И ЗАСТРОЙКИ

д.Зайцево Шермейского сельского поселения
Бардымского муниципального района Пермского края

Карта градостроительного зонирования территории,
зон с особыми условиями использования территории

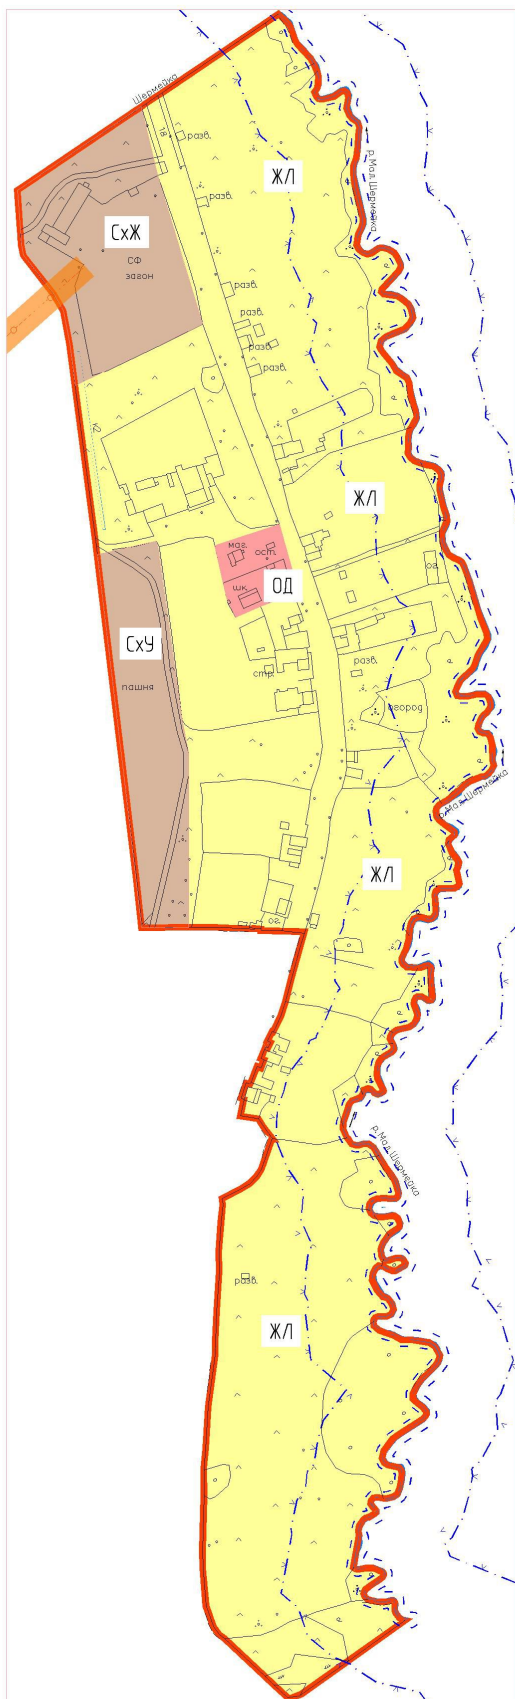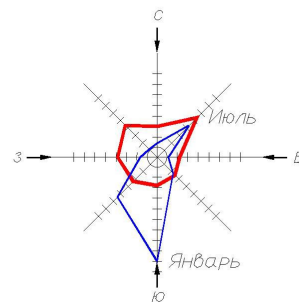

Условные обозначения

Существующая граница населенного пункта

Здания и сооружения

Водные поверхности

Жилые зоны

Ж/Л Зона индивидуальной жилой застройки и ведения личного подсобного хозяйства

Общественно-деловые зоны

ОД Зона делового, общественного и коммерческого назначения

Зоны сельскохозяйственного использования

СхУ Зона сельскохозяйственных угодий

СхЖ Зона размещения объектов животноводства

Инженерная инфраструктура

ЛЭП 6,10 кВ

Опоры ЛЭП 0,4 кВ

Санитарно-защитные зоны

Береговая полоса

Водоохранные зоны

Санитарно-защитная зона ЛЭП 10 кВ

M_1:5000

ООО "Бэстил"

ПРАВИЛА ЗЕМЛЕПОЛЬЗОВАНИЯ И ЗАСТРОЙКИ
Шермейское сельское поселение д.Зайцево
Карта градостроительного зонирования территории,
зон с особыми условиями использования территории



Генеральный директор	Уразаев Р.Д.
Гл. арх. проекта	Уразаев Р.Д.
Гл. инж. проекта	Мустаев И.А.
Исполнитель	Бакунов И.И.
Исполнитель	Туктамышева А.И.

с. Барда
2014

ПРАВИЛА ЗЕМЛЕПОЛЬЗОВАНИЯ И ЗАСТРОЙКИ

д. Караул Шермейского сельского поселения
Бардымского муниципального района Пермского края

Карта градостроительного зонирования территории,
зон с особыми условиями использования территории

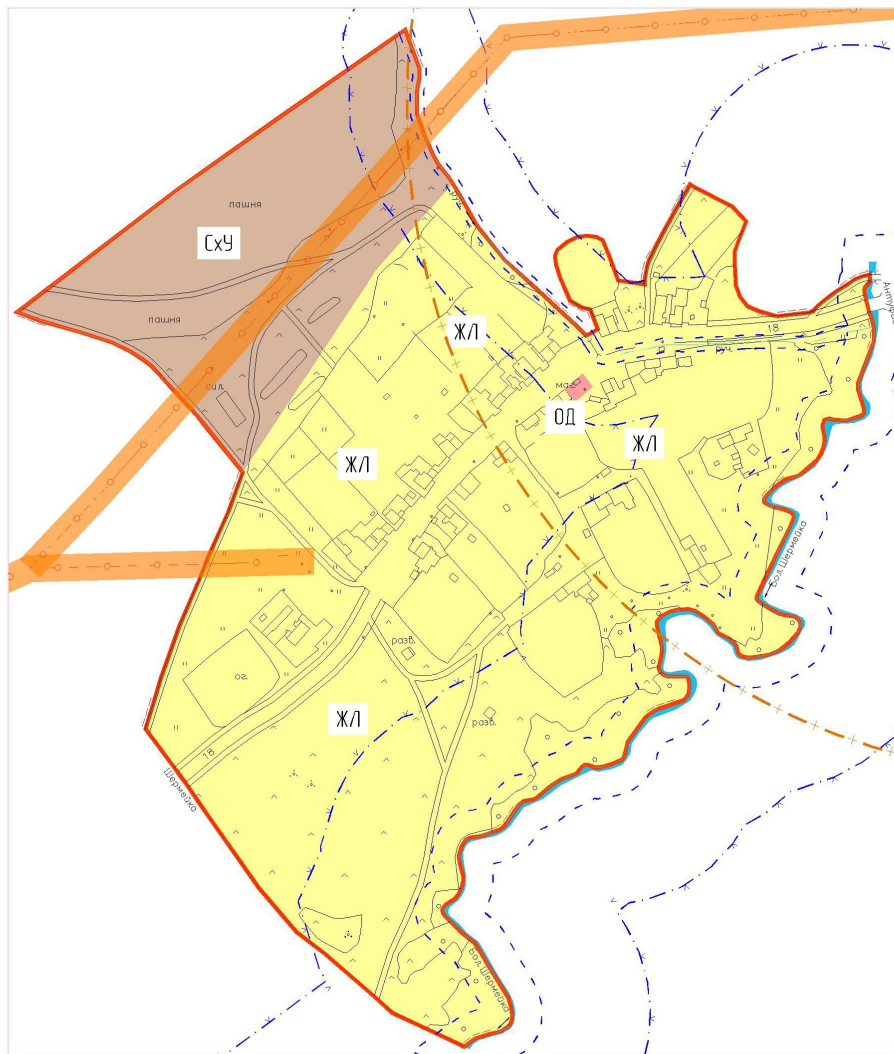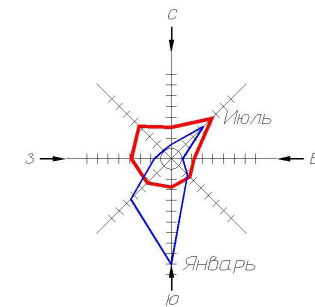

Условные обозначения

Существующая граница населенного пункта

Здания и сооружения

Водные поверхности

Жилые зоны

ЖЛ Зона индивидуальной жилой застройки и ведения личного подсобного хозяйства

Общественно-деловые зоны

ОД Зона делового, общественного и коммерческого назначения

Зоны сельскохозяйственного использования

СХУ Зона сельскохозяйственных угодий

Инженерная инфраструктура

ЛЭП 6,10 кВ

Опоры ЛЭП 0,4 кВ

Санитарно-защитные зоны

Береговая полоса

Водоохранные зоны

Санитарно-защитная зона ЛЭП 10 кВ

Санитарно-защитная зона свалок, полигонов ТБО

М_1:5000

ООО "Бэстил"

ПРАВИЛА ЗЕМЛЕПОЛЬЗОВАНИЯ И ЗАСТРОЙКИ
Шермейское сельское поселение д. Караул
Карта градостроительного зонирования территории,
зон с особыми условиями использования территории



Генеральный директор	Уразаев Р.Д.
Гл. арх. проекта	Уразаев Р.Д.
Гл. инж. проекта	Мустаев И.А.
Исполнитель	Бакунов И.И.
Исполнитель	Туктамышева А.И.

с. Барда
2014

ПРАВИЛА ЗЕМЛЕПОЛЬЗОВАНИЯ И ЗАСТРОЙКИ

д. Низовское Шермейского сельского поселения
Бардымского муниципального района Пермского края

Карта градостроительного зонирования территории,
зон с особыми условиями использования территории

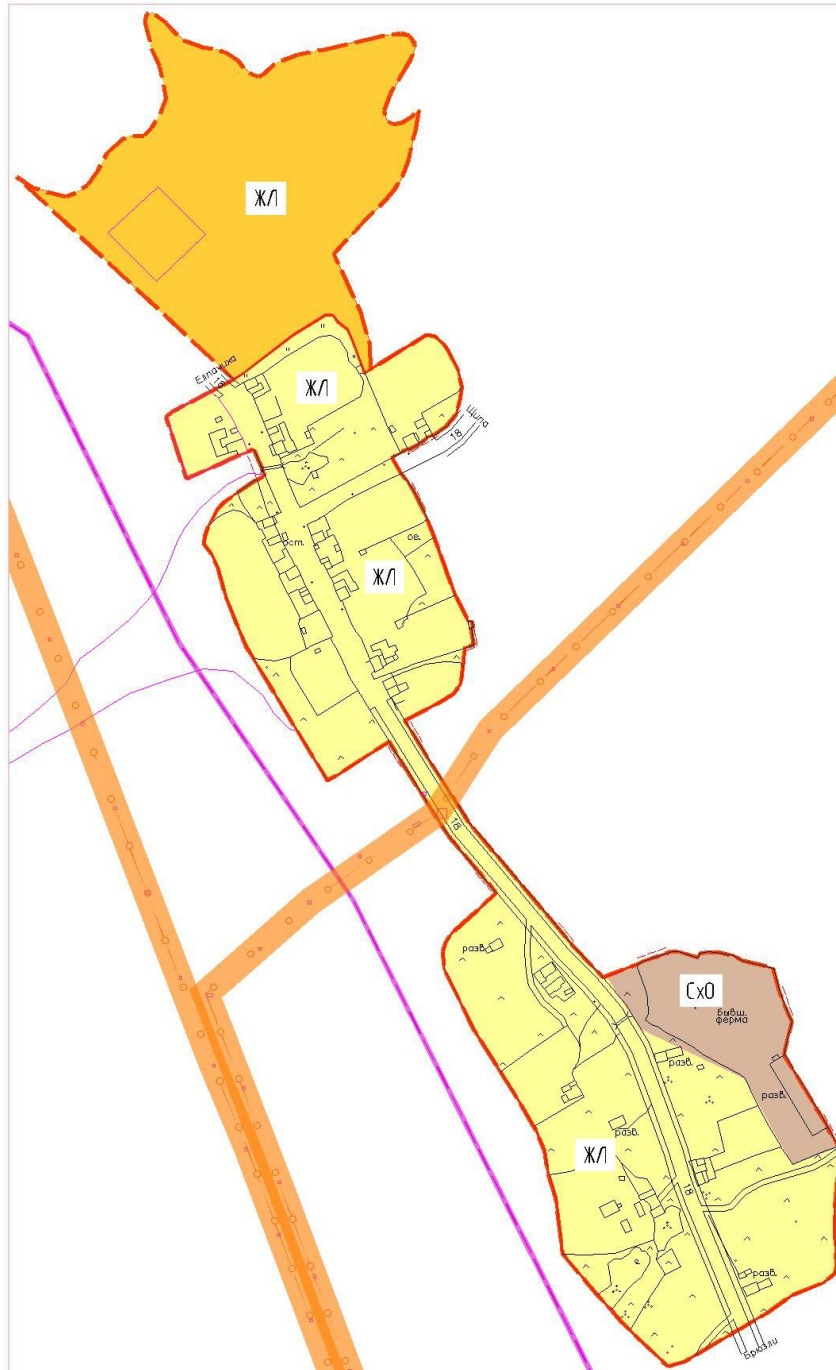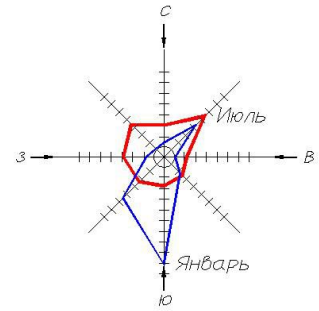

Условные обозначения

- Существующая граница населенного пункта
- Проектируемая граница населенного пункта

Здания и сооружения

Жилые зоны

- ЖЛ Зона индивидуальной жилой застройки и ведения личного подсобного хозяйства
- ЖЛ Планируемая зона индивидуальной жилой застройки и ведения личного подсобного хозяйства

Зоны сельскохозяйственного использования

- СхО Зона размещения объектов размещения объектов обслуживания сельскохозяйственного производства

Инженерная инфраструктура

- ЛЭП 6,10 кВ
- Опоры ЛЭП 0,4 кВ
- Линия связи

Санитарно-защитные зоны

- Санитарно-защитная зона ЛЭП 10 кВ
- Санитарно-защитная зона линии связи



M_1:5000

ООО "Бэстил"	
ПРАВИЛА ЗЕМЛЕПОЛЬЗОВАНИЯ И ЗАСТРОЙКИ Шермейское сельское поселение д.Низовское Карта градостроительного зонирования территории, зон с особыми условиями использования территории	
Генеральный директор	Уразаев Р.Д.
Гл. арх. проекта	Уразаев Р.Д.
Гл. инж. проекта	Мустаев И.А.
Исполнитель	Бакунев И.И.
Исполнитель	Туктамышева А.И.
с. Барда 2014	

ПРАВИЛА ЗЕМЛЕПОЛЬЗОВАНИЯ И ЗАСТРОЙКИ

д.Шабарка Шермейского сельского поселения
Бардымского муниципального района Пермского края

Карта градостроительного зонирования территории,
зон с особыми условиями использования территории

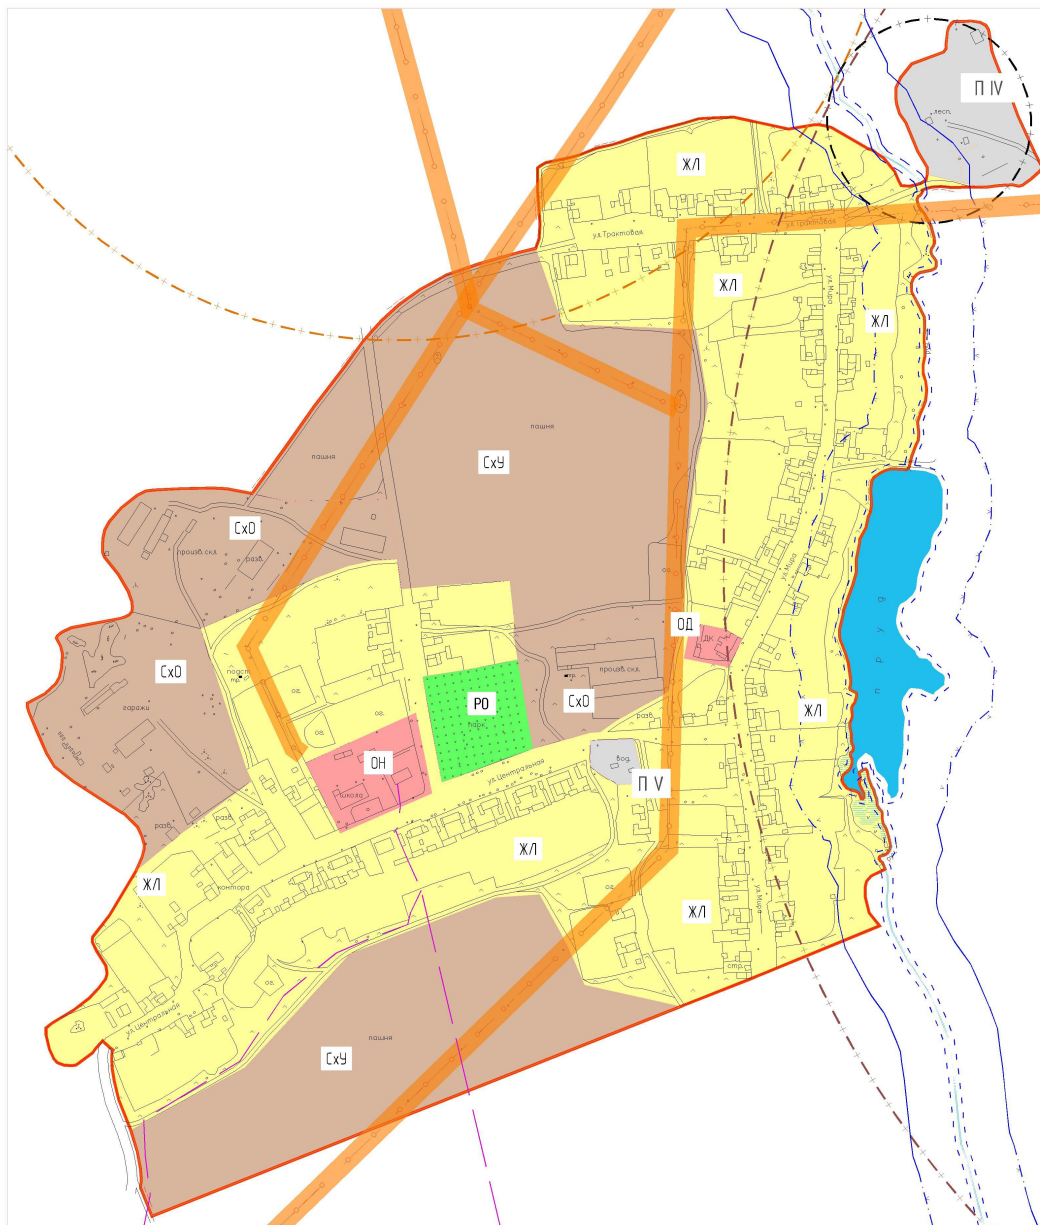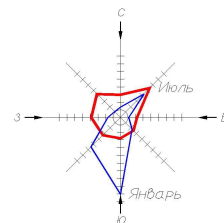

Условные обозначения

— Существующая граница населенного пункта

□ Здания и сооружения

■ Водные поверхности

Жилые зоны

ЖЛ Зона индивидуальной жилой застройки и ведения личного подсобного хозяйства

Общественно-деловые зоны

ОД Зона делового, общественного и коммерческого назначения

ОН Зона объектов науки, образования и просвещения

Зоны рекреационного назначения

РО Зона объектов прогулок, отдыха и спорта

Зоны сельскохозяйственного использования

СхО Зона размещения объектов размещения объектов обслуживания сельскохозяйственного производства

СхУ Зона сельскохозяйственных угодий

Производственные зоны

П V Зона производственно-коммунальных объектов с санитарно-защитной зоной не более 50м

П IV Зона производственно-коммунальных объектов с санитарно-защитной зоной не более 100м

Инженерная инфраструктура

— ЛЭП 6,10 кВ

○ Опоры ЛЭП 0,4 кВ

Санитарно-защитные зоны

--- Береговая полоса

--- Водоохранные зоны

— Санитарно-защитная зона ЛЭП 10 кВ

--- Санитарно-защитная зона свалок, полигонов ТБО

--- Санитарно-защитная зона скотомогильника

--- Санитарно-защитная зона производственных объектов

M_1:5000

ООО "Бэстил"

ПРАВИЛА ЗЕМЛЕПОЛЬЗОВАНИЯ И ЗАСТРОЙКИ
Шермейское сельское поселение д.Шабарка
Карта градостроительного зонирования территории,
зон с особыми условиями использования территории

Генеральный директор

Уразаев Р.Д.

Гл. арх. проекта

Уразаев Р.Д.

Гл. инж. проекта

Мустаев И.А.

Исполнитель

Бакучаев И.И.

Исполнитель



Туктамышева А.И.

с.Барда
2014

ПРАВИЛА ЗЕМЛЕПОЛЬЗОВАНИЯ И ЗАСТРОЙКИ

с.Шермейка Шермейского сельского поселения
Бардымского муниципального района Пермского края

Карта градостроительного зонирования территории,
зон с особыми условиями использования территории

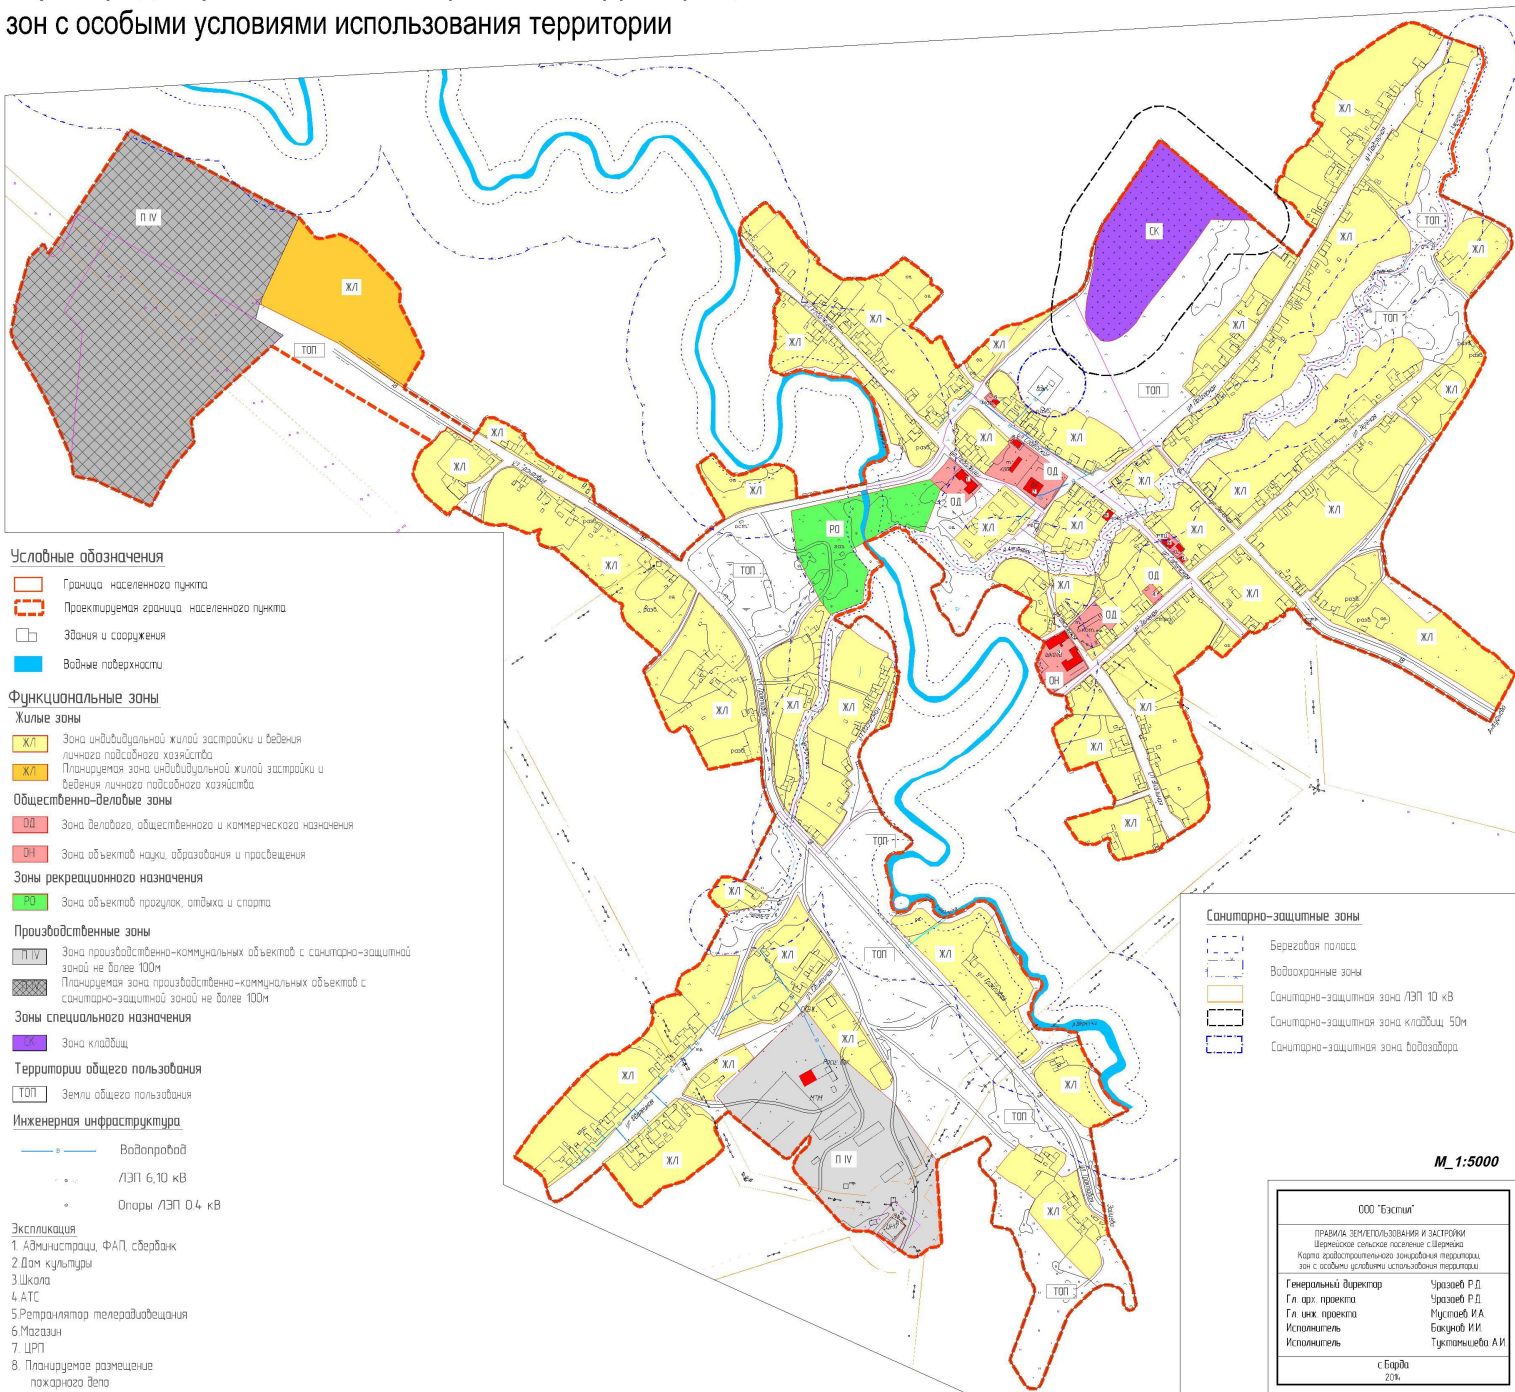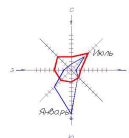



М 1:5000

ООО "Басил"	
ПРАВИЛА ЗЕМЛЕПОЛЬЗОВАНИЯ И ЗАСТРОЙКИ Шермейское сельское поселение с.Шермейка Карта градостроительного зонирования территории, зон с особыми условиями использования территории	
Генеральный директор	Чразов Р.Д.
Гл. инж. проекта	Чразов Р.Д.
Исполнитель	Мусатов И.А.
Исполнитель	Баженов И.И.
Исполнитель	Туктамышева А.И.
с. Барда 2014	

ПРАВИЛА ЗЕМЛЕПОЛЬЗОВАНИЯ И ЗАСТРОЙКИ

д.Шермеинск Шермейского сельского поселения
Бардымского муниципального района Пермского края

Карта градостроительного зонирования территории,
зон с особыми условиями использования территории

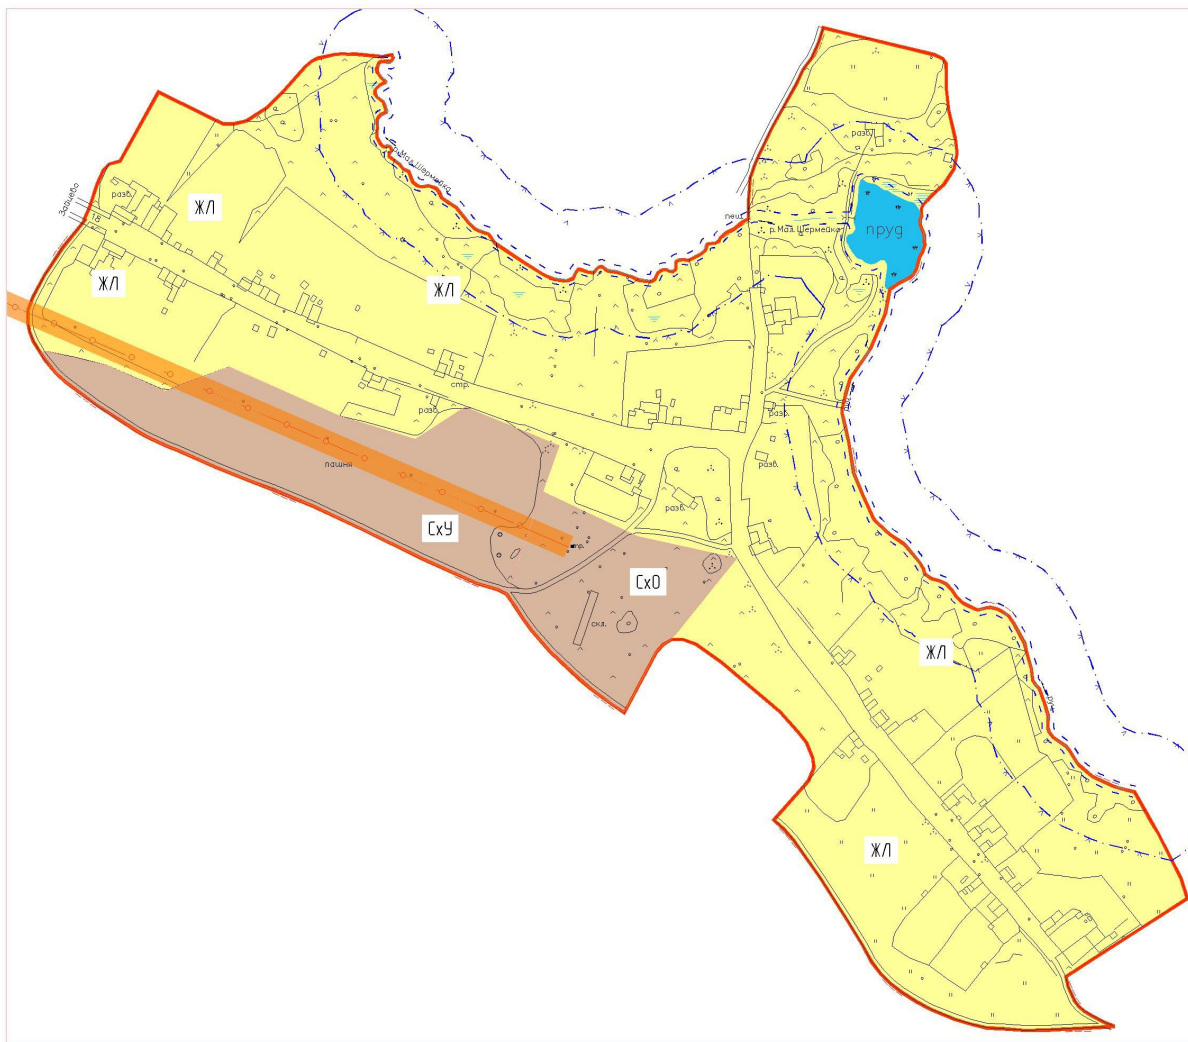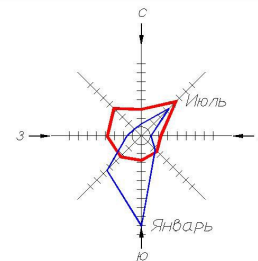

Условные обозначения

Существующая граница населенного пункта

Здания и сооружения

Водные поверхности

Жилые зоны

ЖЛ Зона индивидуальной жилой застройки и ведения личного подсобного хозяйства

Зоны сельскохозяйственного использования

Сх0 Зона размещения объектов размещения объектов обслуживания сельскохозяйственного производства

СхУ Зона сельскохозяйственных угодий

Инженерная инфраструктура

ЛЭП 6,10 кВ

Опоры ЛЭП 0,4 кВ

Санитарно-защитные зоны

Береговая полоса

Водоохранные зоны

Санитарно-защитная зона ЛЭП 10 кВ


М_1:5000

ООО "Бэстил"

ПРАВИЛА ЗЕМЛЕПОЛЬЗОВАНИЯ И ЗАСТРОЙКИ
Шермейское сельское поселение д.Шермеинск
Карта градостроительного зонирования территории
зон с особыми условиями использования территории

Генеральный директор	Уразаев Р.Д.
Гл. арх. проекта	Уразаев Р.Д.
Гл. инж. проекта	Мустаев И.А.
Исполнитель	Бакунов И.И.
Исполнитель	Туктамышева А.И.

с.Барда
2014

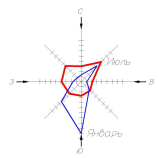


- Границы**
- граница сельского поселения
 - граница населенных пунктов
 - административный центр сельского поселения
 - населенные пункты
 - рельеф
 - земли лесного фонда
 - растительность
 - водные объекты
 - болота
- Зон сельскохозяйственного назначения**
- зоны сельскохозяйственного назначения

- Зоны с особыми условиями использования территории:**
- водохозяйственные зоны
 - санитарно-защитная зона скотодвора
 - санитарно-защитная зона скотодвора, водопоя ТКО
 - охранная зона высоковольтных ЛЭП
 - санитарно-защитная зона кладбища
- Зоны особо охраняемых территорий**
- зоны особо охраняемых природных территорий

- Объекты специального назначения**
- скотодвор
 - объект размещения отходов
 - кладбище

Объекты транспортной и инженерной инфраструктур:



- транспортной инфраструктур:**
- Автомобильные дороги**
- муниципальные
 - местные, лесные
 - местные сооружения
- инженерной инфраструктур:**
- линии связи "УралкабельФон"
 - линии электропередач -500 кВ
 - линии электропередач -6, 10 кВ
 - электрические подстанции, комплектные распределительные пункты (КРП)
 - водонапорная башня
 - ГТС-артезианская

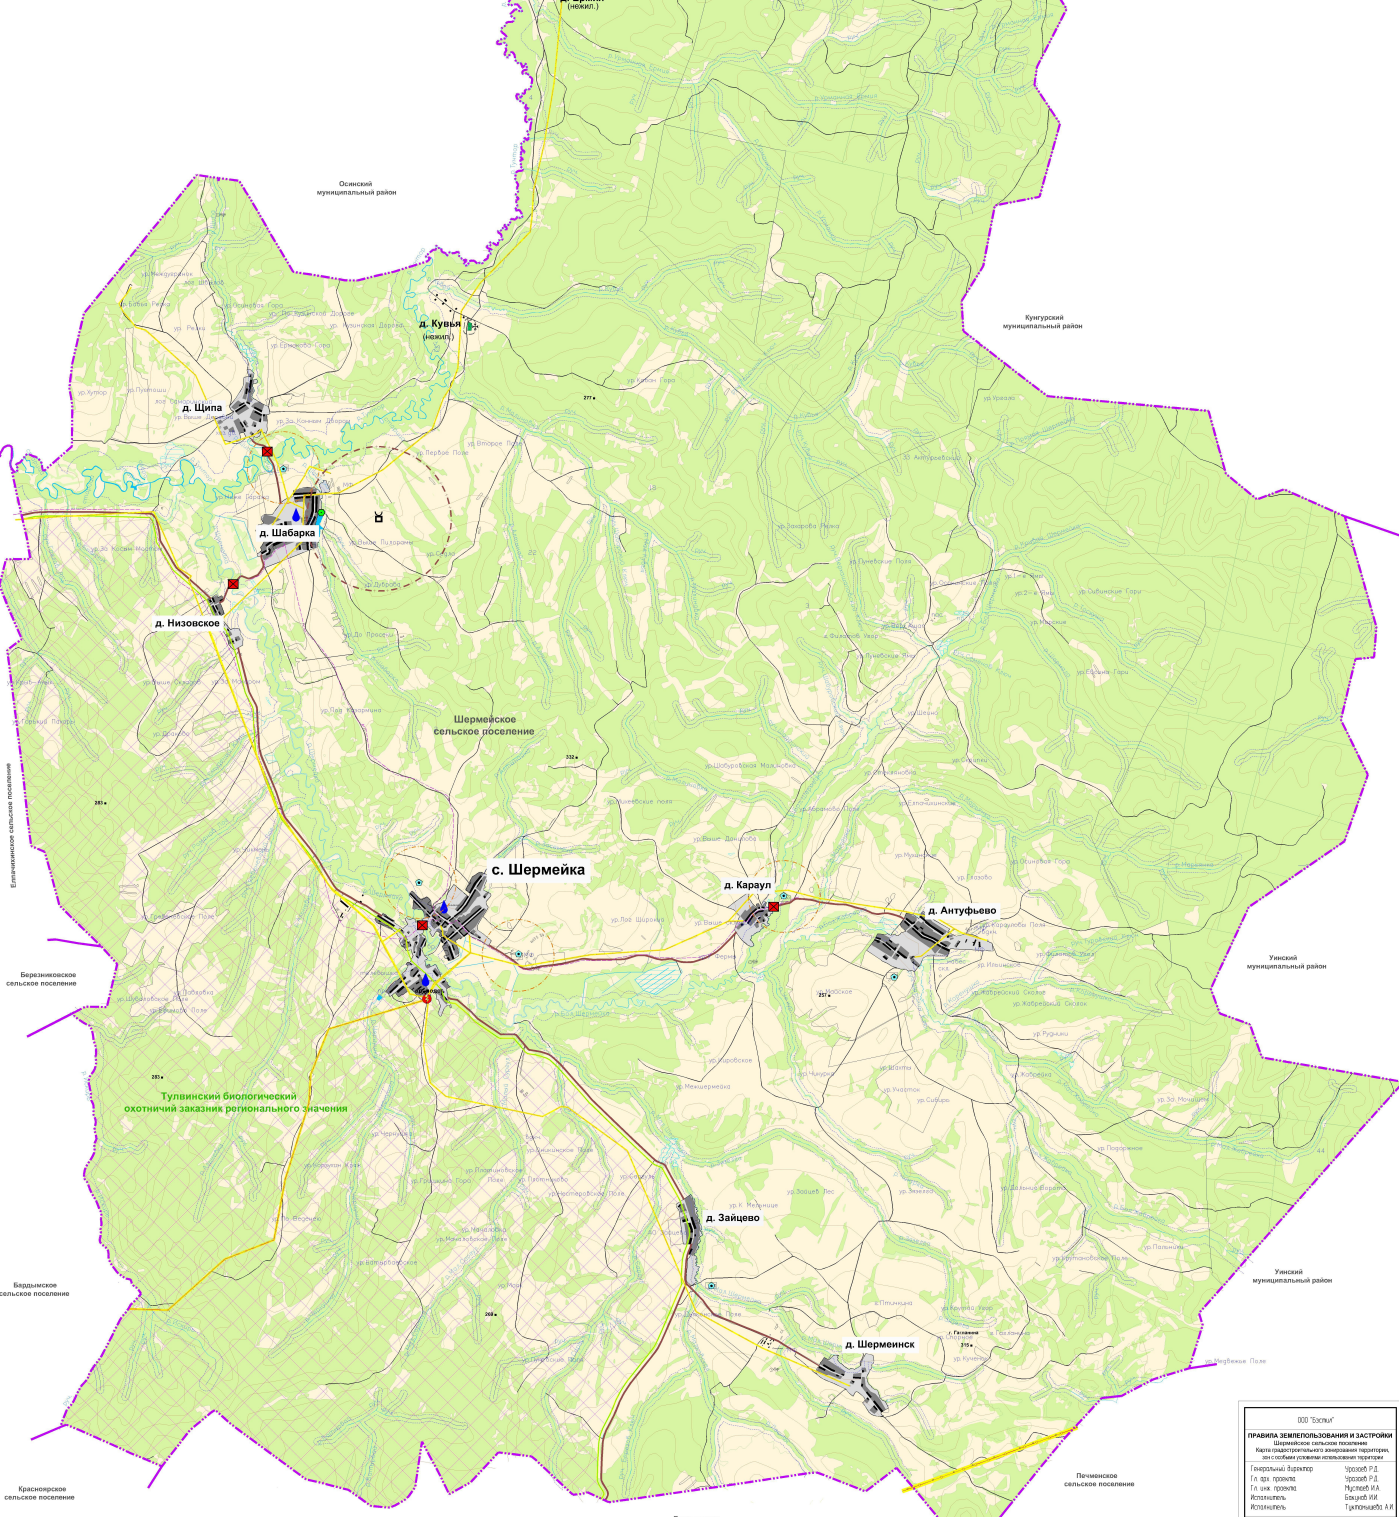

ПРАВИЛА ЗЕМЛЕПОЛЬЗОВАНИЯ И ЗАСТРОЙКИ

д. Щипа Шермейского сельского поселения
Бардымского муниципального района Пермского края

Карта градостроительного зонирования территории,
зон с особыми условиями использования территории

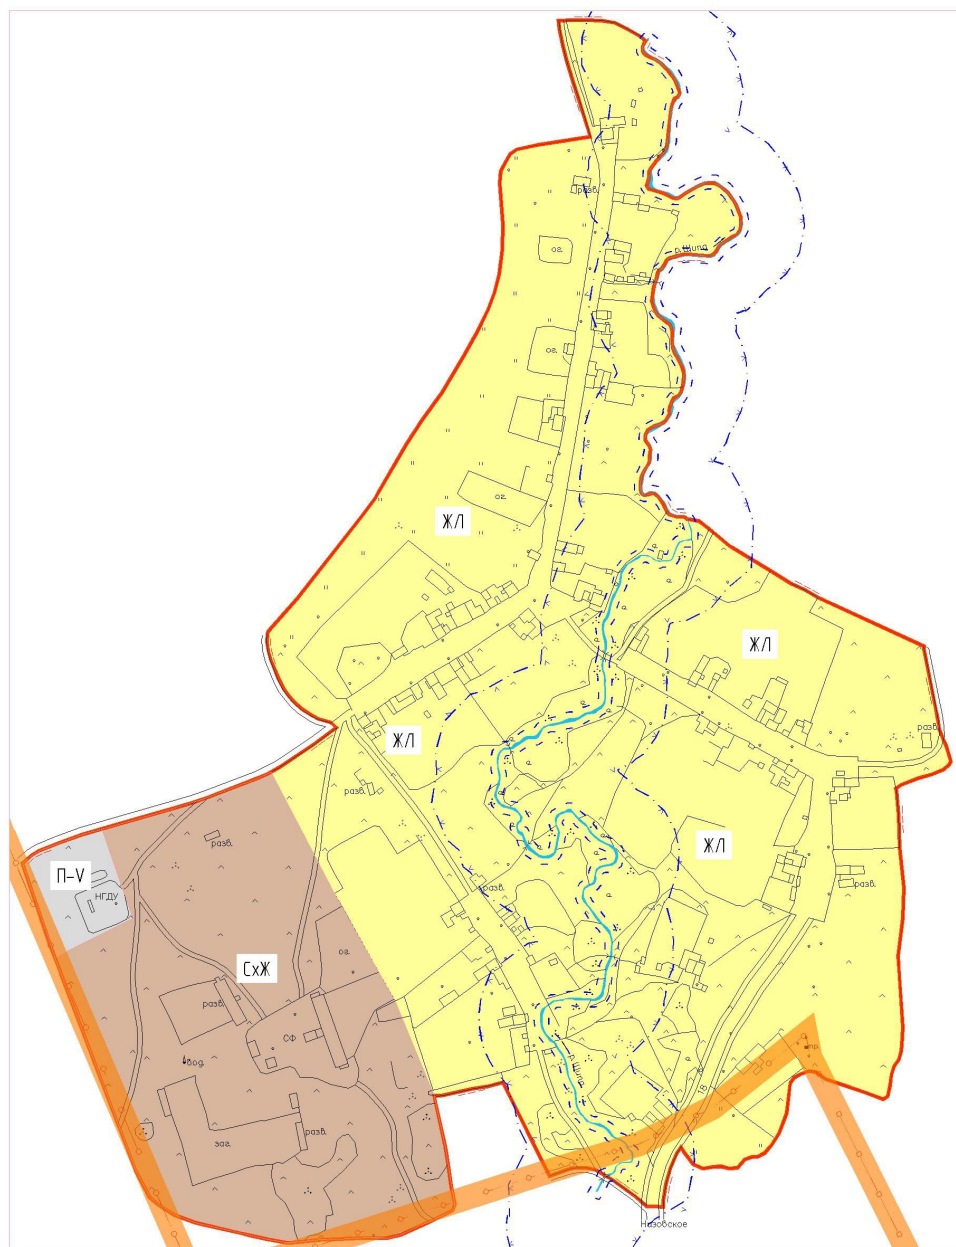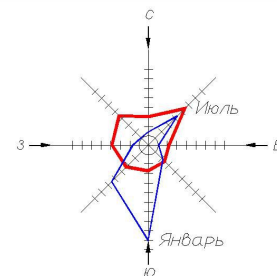

Условные обозначения

Существующая граница населенного пункта

Здания и сооружения

Водные поверхности

Жилые зоны

ЖЛ Зона индивидуальной жилой застройки и ведения личного подсобного хозяйства

Зоны сельскохозяйственного использования

СхЖ Зона размещения объектов животноводства

Производственные зоны

П-В Зона производственно-коммунальных объектов с санитарно-защитной зоной не более 50м

Инженерная инфраструктура

ЛЭП 6,10 кВ

Опоры ЛЭП 0,4 кВ

Санитарно-защитные зоны

Береговая полоса

Водоохранные зоны

Санитарно-защитная зона ЛЭП 10 кВ

M_1:5000

ООО "Бэстил"

ПРАВИЛА ЗЕМЛЕПОЛЬЗОВАНИЯ И ЗАСТРОЙКИ
Шермейское сельское поселение д.Щипа
Карта градостроительного зонирования территории,
зон с особыми условиями использования территории

Генеральный директор	Уразаев Р.Д.
Гл. арх. проекта	Уразаев Р.Д.
Гл. инж. проекта	Мустаев И.А.
Исполнитель	Бакунов ИИ.
Исполнитель	Туктамышева А.И.

с. Барда
2014