

РОССИЙСКАЯ

ФЕДЕРАЦИЯ

ЕДИНЫЙ ГОСУДАРСТВЕННЫЙ РЕЕСТР ПРАВ НА НЕДВИЖИМОЕ ИМУЩЕСТВО И СДЕЛОК С НИМ

СВИДЕТЕЛЬСТВО

О ГОСУДАРСТВЕННОЙ РЕГИСТРАЦИИ ПРАВА

УПРАВЛЕНИЕ ФЕДЕРАЛЬНОЙ СЛУЖБЫ ГОСУДАРСТВЕННОЙ РЕГИСТРАЦИИ,
КАДАСТРА И КАРТОГРАФИИ ПО ПЕРМСКОМУ КРАЮ

повторное, взамен свидетельства : серия 59-БГ № 594612 , дата выдачи 27.11.2012

Дата выдачи:

"24" декабря 2012 года

Документы-основания: • Муниципальный контракт от 02.10.2012 №122

• Дополнительное соглашение к муниципальному контракту от 02.10.2012 №122 от 27.11.2012

Субъект (субъекты) права: Муниципальное образование "Бардымский муниципальный район" Пермского края

Вид права: Собственность

Объект права: Нежилое здание с 2-этажным теплым пристроем, назначение: нежилое, 2-этажное, общая площадь 325 кв.м, инв.№ 3/1422н, лит. А, адрес (местонахождение) объекта: Пермский край, Бардымский район, с.Барда, улица С.Савицкой, д.8

Кадастровый (или условный) номер: 59:13:006 01 27:0004:1112

Существующие ограничения (обременения) права: не зарегистрировано

о чем в Едином государственном реестре прав на недвижимое имущество и сделок с ним "27" ноября 2012 года сделана запись регистрации № 59-59-12/909/2012-116

Регистратор

Абдалова А.М.



(подпись)

59-БГ № 640881

Бардымский филиал ГУП ЦТИ Пермского края

Область (край, республика) Пермский

Район Бардымский

Город (другое поселение) село Барда

Сельское поселение Бардымское с/п

ТЕХНИЧЕСКИЙ ПАСПОРТ НЕЖИЛОГО ПОМЕЩЕНИЯ

в доме № 8 по улице С.Савицкой

Инвентарный номер	3/1422н					
Номер в реестре жилищного фонда						
Кадастровый номер	59	13	006 01 27	0004	3/1422н/А	
	А	Б	В	Г	Д	Е

Паспорт составлен по состоянию 1 августа 2012 г.


Руководитель: Исмагилов И.А. ()

МП




План нежилого помещения № 1,2;1
(выкопировка из поэтажного плана)
М 1:100

2 этаж

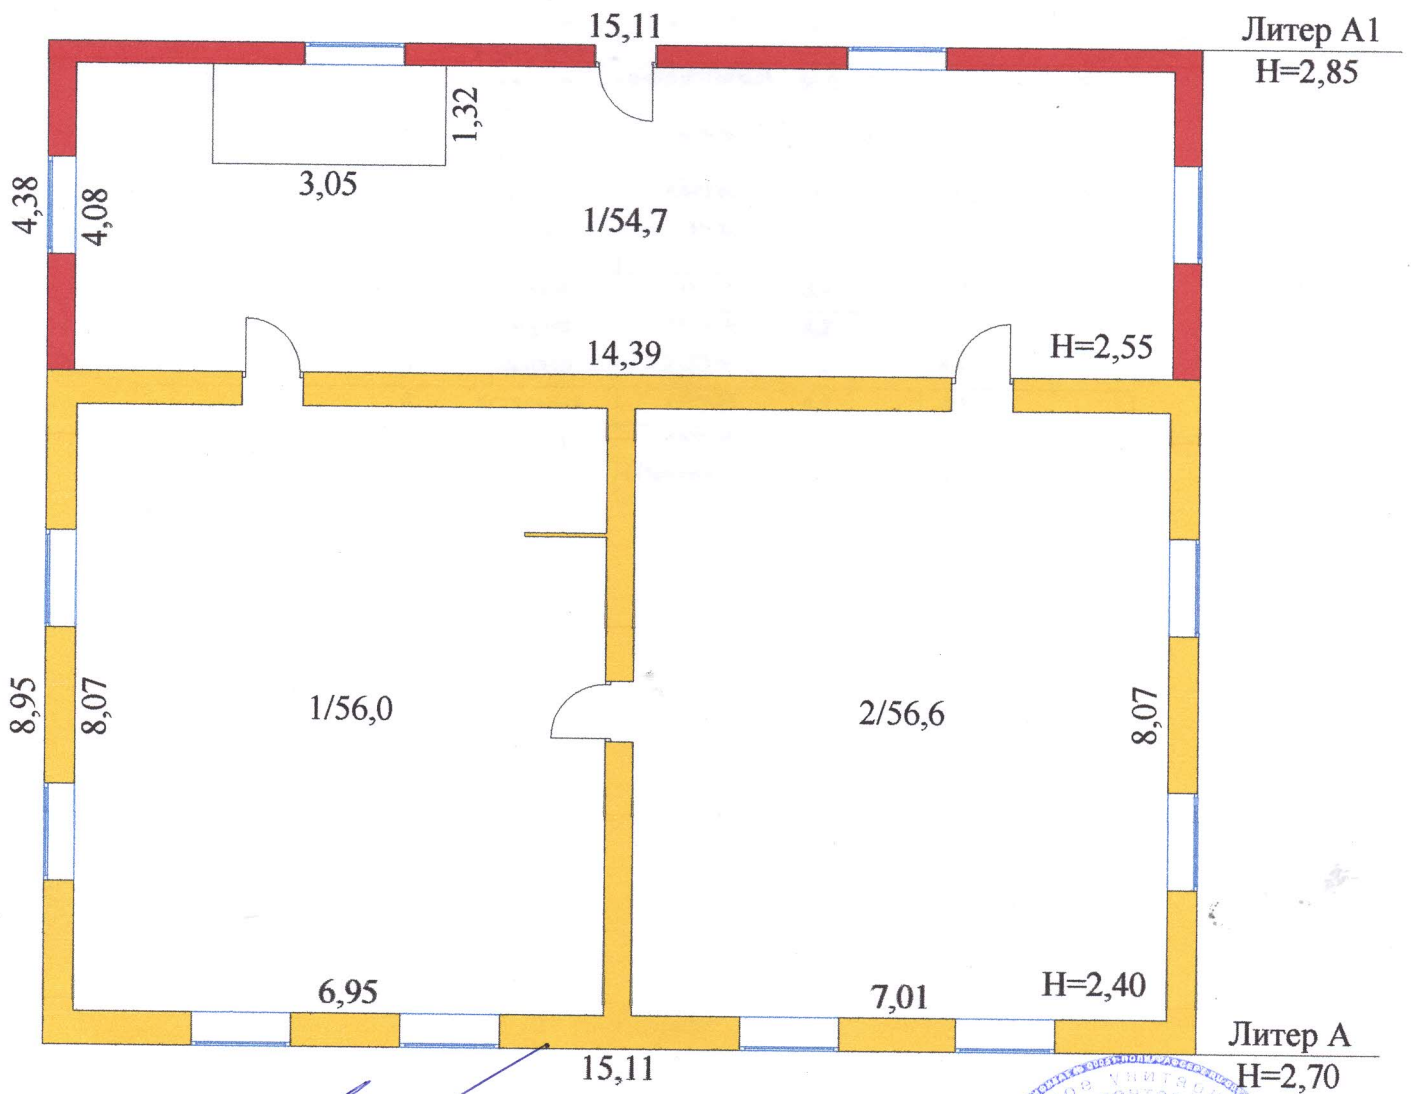

арх.в. *Дусаков Д.Р.*

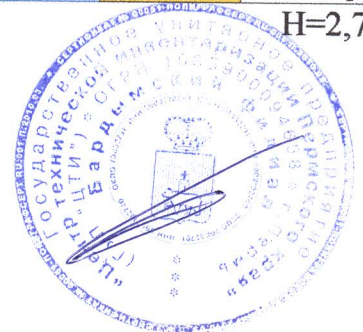

1. Сведения о принадлежности

Наименование организации или Фамилия,И.,О., владельца	Основание владения	Доля
Кузаева Альфия Салиховна 5703 391314 ОВД Бардымского района Пермской области от 26.11.2002	Договор купли-продажи с рассрочкой. Зарегистрировано УФСГРКК от 03.03.2012г.за №59-59-12/018/2006-204	вся

2. Экспликация площади нежилого помещения

Ли те ра	Этаж	Название помещения	№ по плану	Назначение частей помещения	Формула частей помещения	учрежденческая			Само строй	Высота
						общая (кв.м.)	основ. (кв.м.)	вспом. (кв.м.)		
А	1	1	1	Нежилое помещение	6.80*7.77	52,8	52,8			2,7
			2	Нежилое помещение	6.76*7.77	52,5	52,5			
	2		1	Нежилое помещение	6.95*8.07-1.07*0.05	56,0	56,0			2,4
			2	Нежилое помещение	7.01*8.07	56,6	56,6			
А1	1		1	Прихожая	4.84*2.54	12,3		12,3		2,8
			2	Лестничная клетка	4.84*1.32	6,4		6,4		
			3	Коридор	1.94*1.75	3,4		3,4		
			4	Сан.узел	1.94*2.16	4,2		4,2		
			5	Коридор	2.22*1.91	4,2		4,2		
			6	Котельная	2.22*1.83	4,1		4,1		
			7	Коридор	4.48*3.98	17,8		17,8		
	2		1	Коридор	14.39*4.08-3.05*1.32	54,7		54,7		2,55
Итого :						325,0	217,9	107,1		

3. Техническое описание нежилого помещения

Число этажей	2	Год постройки	1996г.	Износ	14
Наименование конструктивного элемента	Описание элементов (материал, конструкция или система, отделка и прочее)				
1	2				
1 Наружные стены (материал)	кирпичные и бревенчатые				
2 Перегородки (материал)					
3 Перекрытия (материал)	деревянные				
4 Полы а) В нежилых помещениях б) в) г)	дощатые				
6 Проемы оконные дверные	металлопластик металлические				
7 Отделка стен: а) В нежилых помещениях б) в) г)	штукатурка				
8 Отделка потолков: а) Потолки в нежилых помещениях б) в) г)	побелка				
9 Вид отопления	от собственной котельной на газе				
10 Наличие: а) водоснабжения б) электроснабжения в) канализации г) горячего водоснабжения д) ванн или душа, сауны или бассейна е) лоджий или балконов ж) телефона з) телевидение и) лифт к) мусоропровод л) газ	водоснабжение центральное электроснабжение (проводка скрытая) канализация местная				

4. Стоимость нежилого помещения

Полная балансовая стоимость _____ 0 руб.

Остаточная балансовая стоимость с учетом износа _____ 0 руб.

Действительная инвентаризационная стоимость в ценах на 01.01.2012 года **1087000** руб.

Дата	Исполнил	Фамилия, имя, отчество	Подпись
01.08.2012	Исполнил	Дусаков Э.Р.	
<< >>	Проверил	Дусаков Э.Р.	
Паспорт выдан << _____ >> 20__ г. Руководитель _____ Заказчик _____			



3. Техническое описание нежилого помещения

Число этажей	2	Год постройки	2005г.	Износ	8
Наименование конструктивного элемента	Описание элементов (материал, конструкция или система, отделка и прочее)				
1	2				
1 Наружные стены (материал)	кирпичные				
2 Перегородки (материал)					
3 Перекрытия (материал)	деревянные				
4 Полы а) В других помещениях б) в) г)	дощатые				
6 Проемы оконные дверные	металлопластик металлические				
7 Отделка стен: а) В других помещениях б) Потолки в других помещениях в) г)	штукатурка побелка				
8 Отделка потолков: а) б) в) г)					
9 Вид отопления	от собственной котельной на газе				
10 Наличие: а) водоснабжения б) электроснабжения в) канализации г) горячего водоснабжения д) ванн или душа, сауны или бассейна е) лоджий или балконов ж) телефона з) телевидение и) лифт к) мусоропровод л) газ	водоснабжение центральное электроснабжение (проводка скрытая) канализация местная газ(центральное)				

4. Стоимость нежилого помещения

Полная балансовая стоимость _____ 0 руб.

Остаточная балансовая стоимость с учетом износа _____ 0 руб.

Действительная инвентаризационная стоимость в ценах на 01.01.2012 года **413246** руб.

Дата	Исполнил	Фамилия, имя, отчество	Подпись
01.08.2012	Исполнил	Дусаков Э.Р.	
<< >>	Проверил	Дусаков Э.Р.	

Паспорт выдан << _____ >> 20__ г.

Руководитель _____

Заказчик _____

