


# ПРОЕКТ МЕЖЕВАНИЯ ТЕРРИТОРИИ

кадастрового квартала 59:13:0060255,

расположенного по адресу

Пермский край, Бардымский муниципальный район, Бардымское сельское поселение, с.Барда  
**СХЕМА ГРАНИЦ ЗОН С ОСОБЫМИ УСЛОВИЯМИ ИСПОЛЬЗОВАНИЯ ТЕРРИТОРИИ**

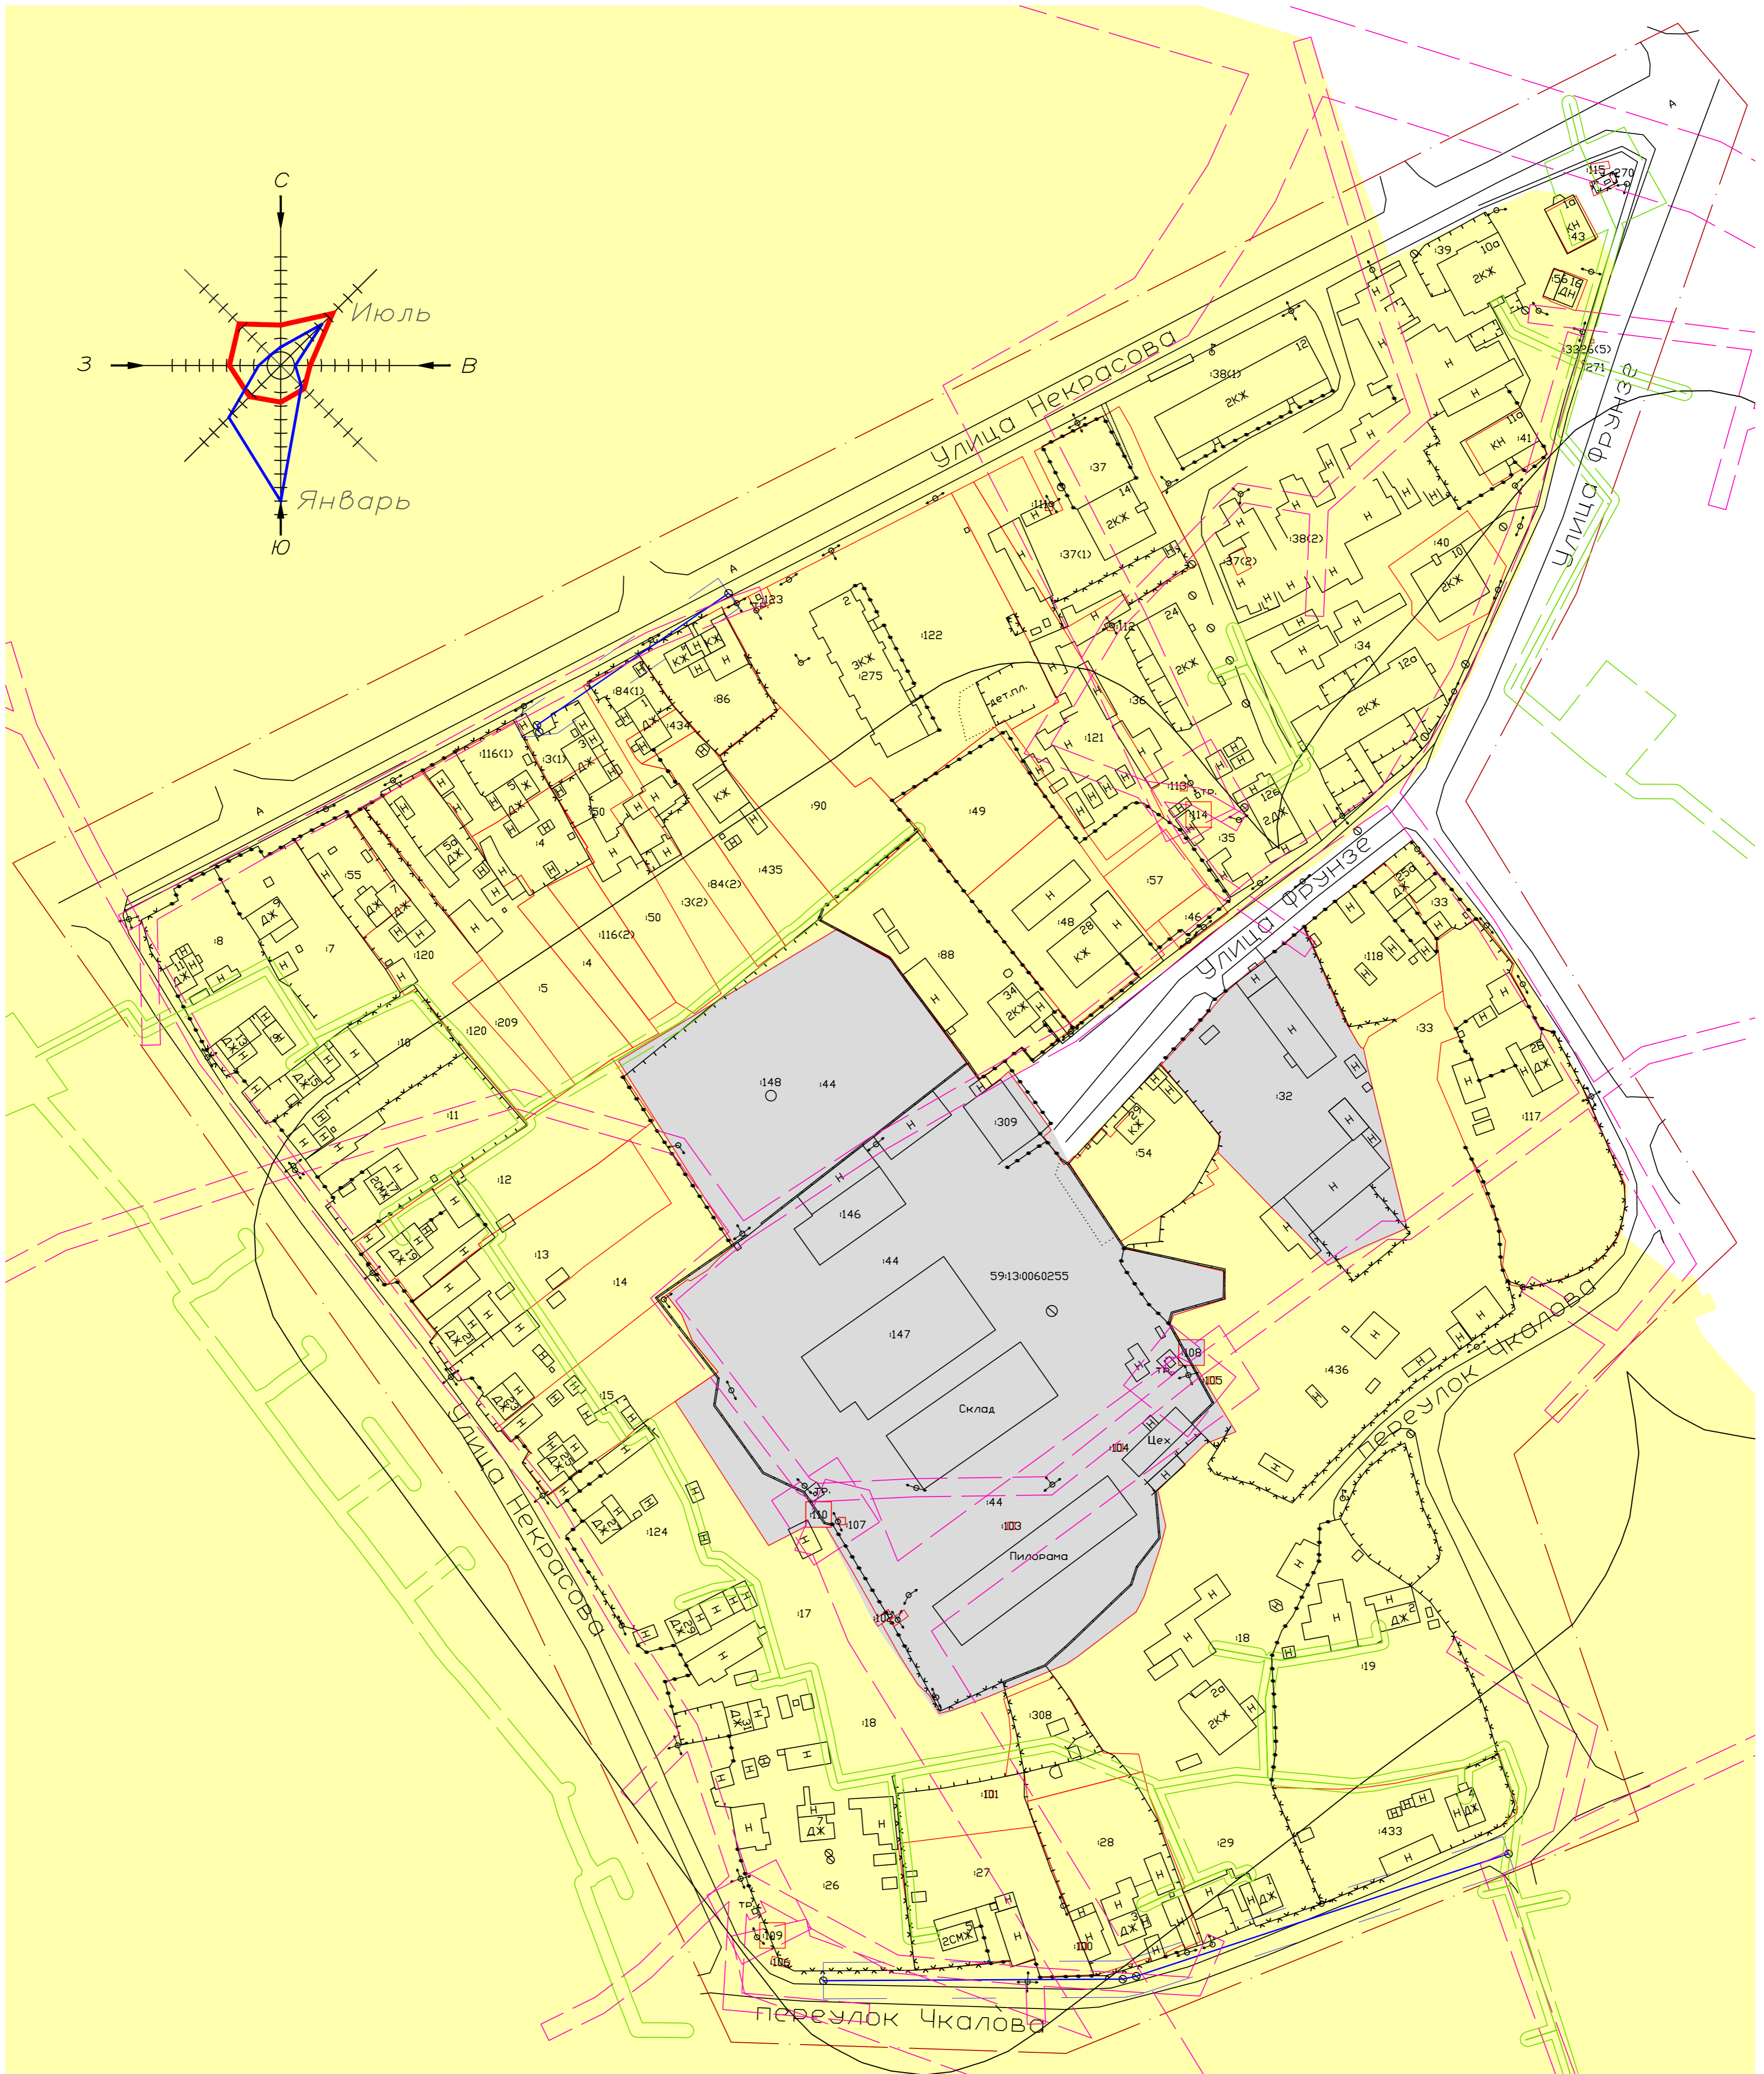

Условные обозначения

- Граница проектирования
- Земельные участки, учтенные в ГКН
- Условный номер земельного участка

Функциональные зоны

- Жилая зона
- Производственная зона

Инженерная инфраструктура

- Столбы линий электропередач
- Водопровод
- Газопровод

Границы зон с особыми условиями использования территории

- Охранная зона линий электропередач
- Охранная зона газопровода
- Охранная зона водопровода
- Санитарно-защитная зона объектов производства

				1-2019-МПТ			
				Пермский край, Бардымский муниципальный район, Бардымское сельское поселение, с.Барда, кадастровый квартал 59:13:0060255			
Изм.Кол. эл.	Лист	№ док.	Подпись	Дата	Стадия	Лист	Листов
			Директор Шадрина Г.И.		Проект межевания территории	ПМТ	2
			Исполнил Кантганова Г.И.				
				Чертеж межевания территории (основная часть) 1:1000			
				ГБУ "ЦТИ ПК"			