


Проект межевания территории кадастрового квартала 59:13:0060153 в с. Барда Бардымского района Пермского края

Топография территории кадастрового квартала 59:13:0060153

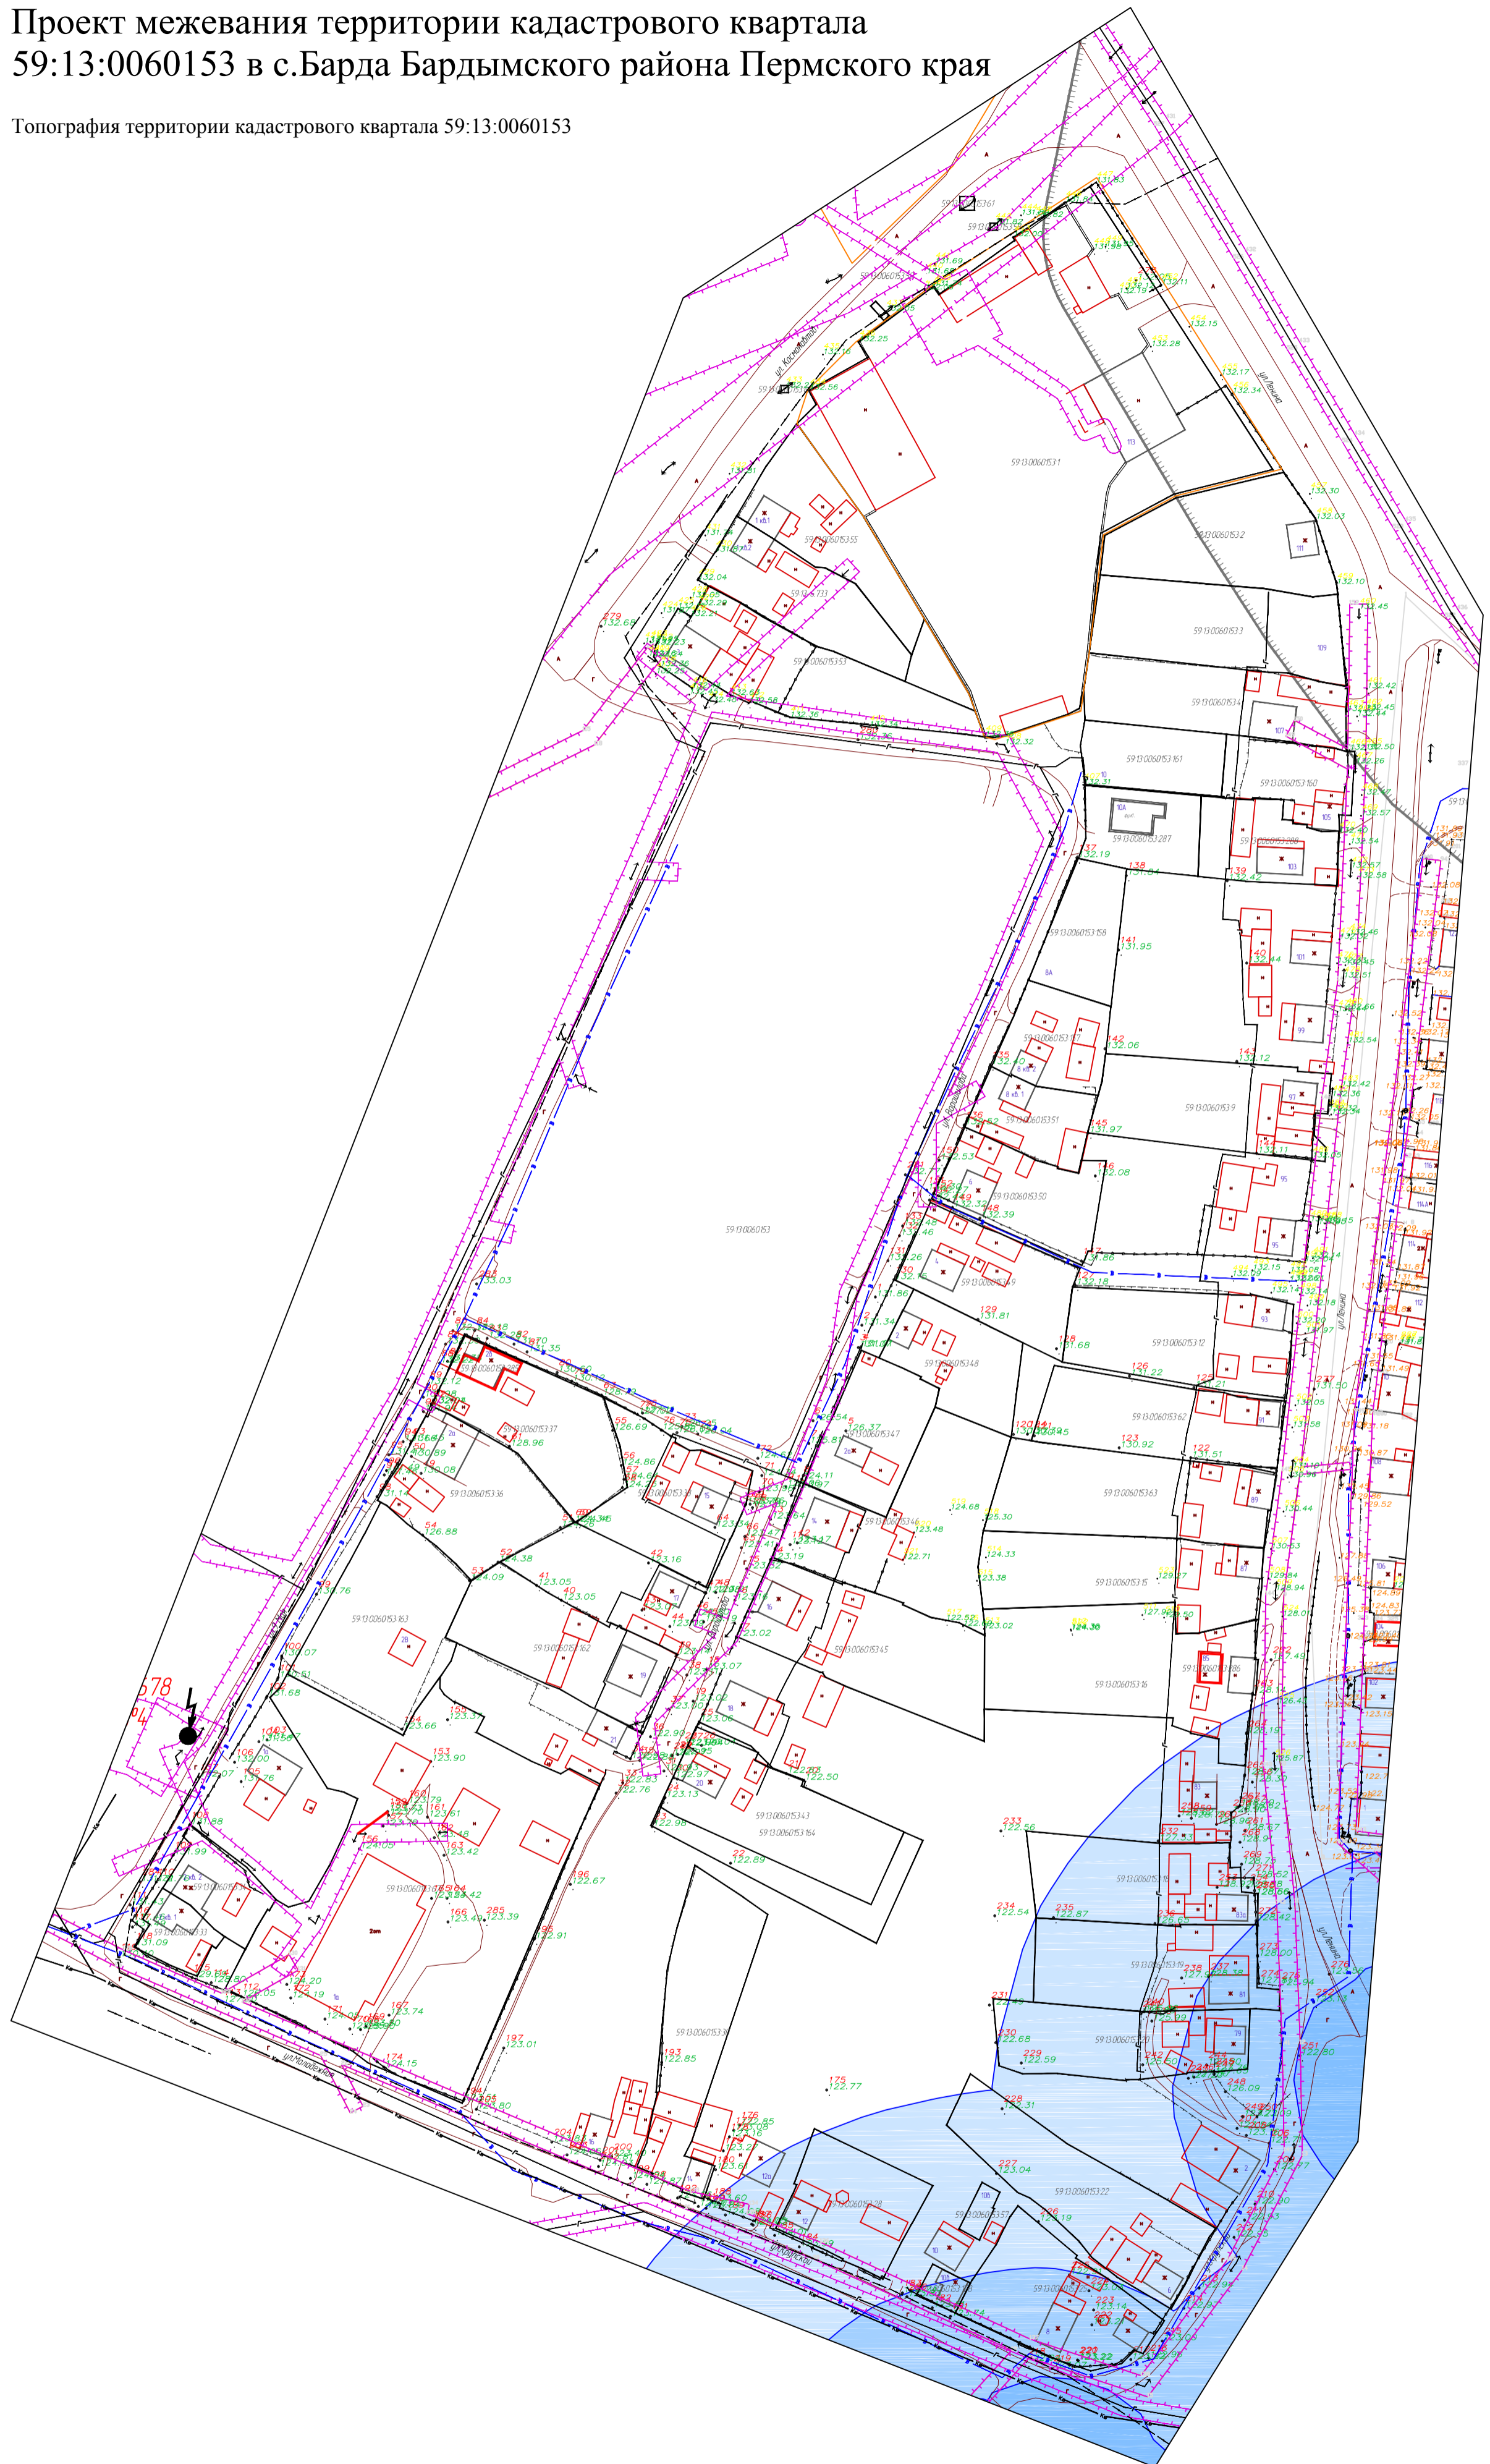

					05-19-ТП				
					Проект межевания территории кадастрового квартала 59:13:0060153 в с. Барда Бардымского района Пермского края				
Изм.	Коллж.	Лист	№ Фак.	Подп.	Дата	Проект межевания	Стадия	Лист	Листов
							Р	2	
					Топография территории кадастрового квартала 59:13:0060153			000 "Бэстил"	
					ГИП Цукорьев АИ				
					Выполнил Бакунов ИИ				