
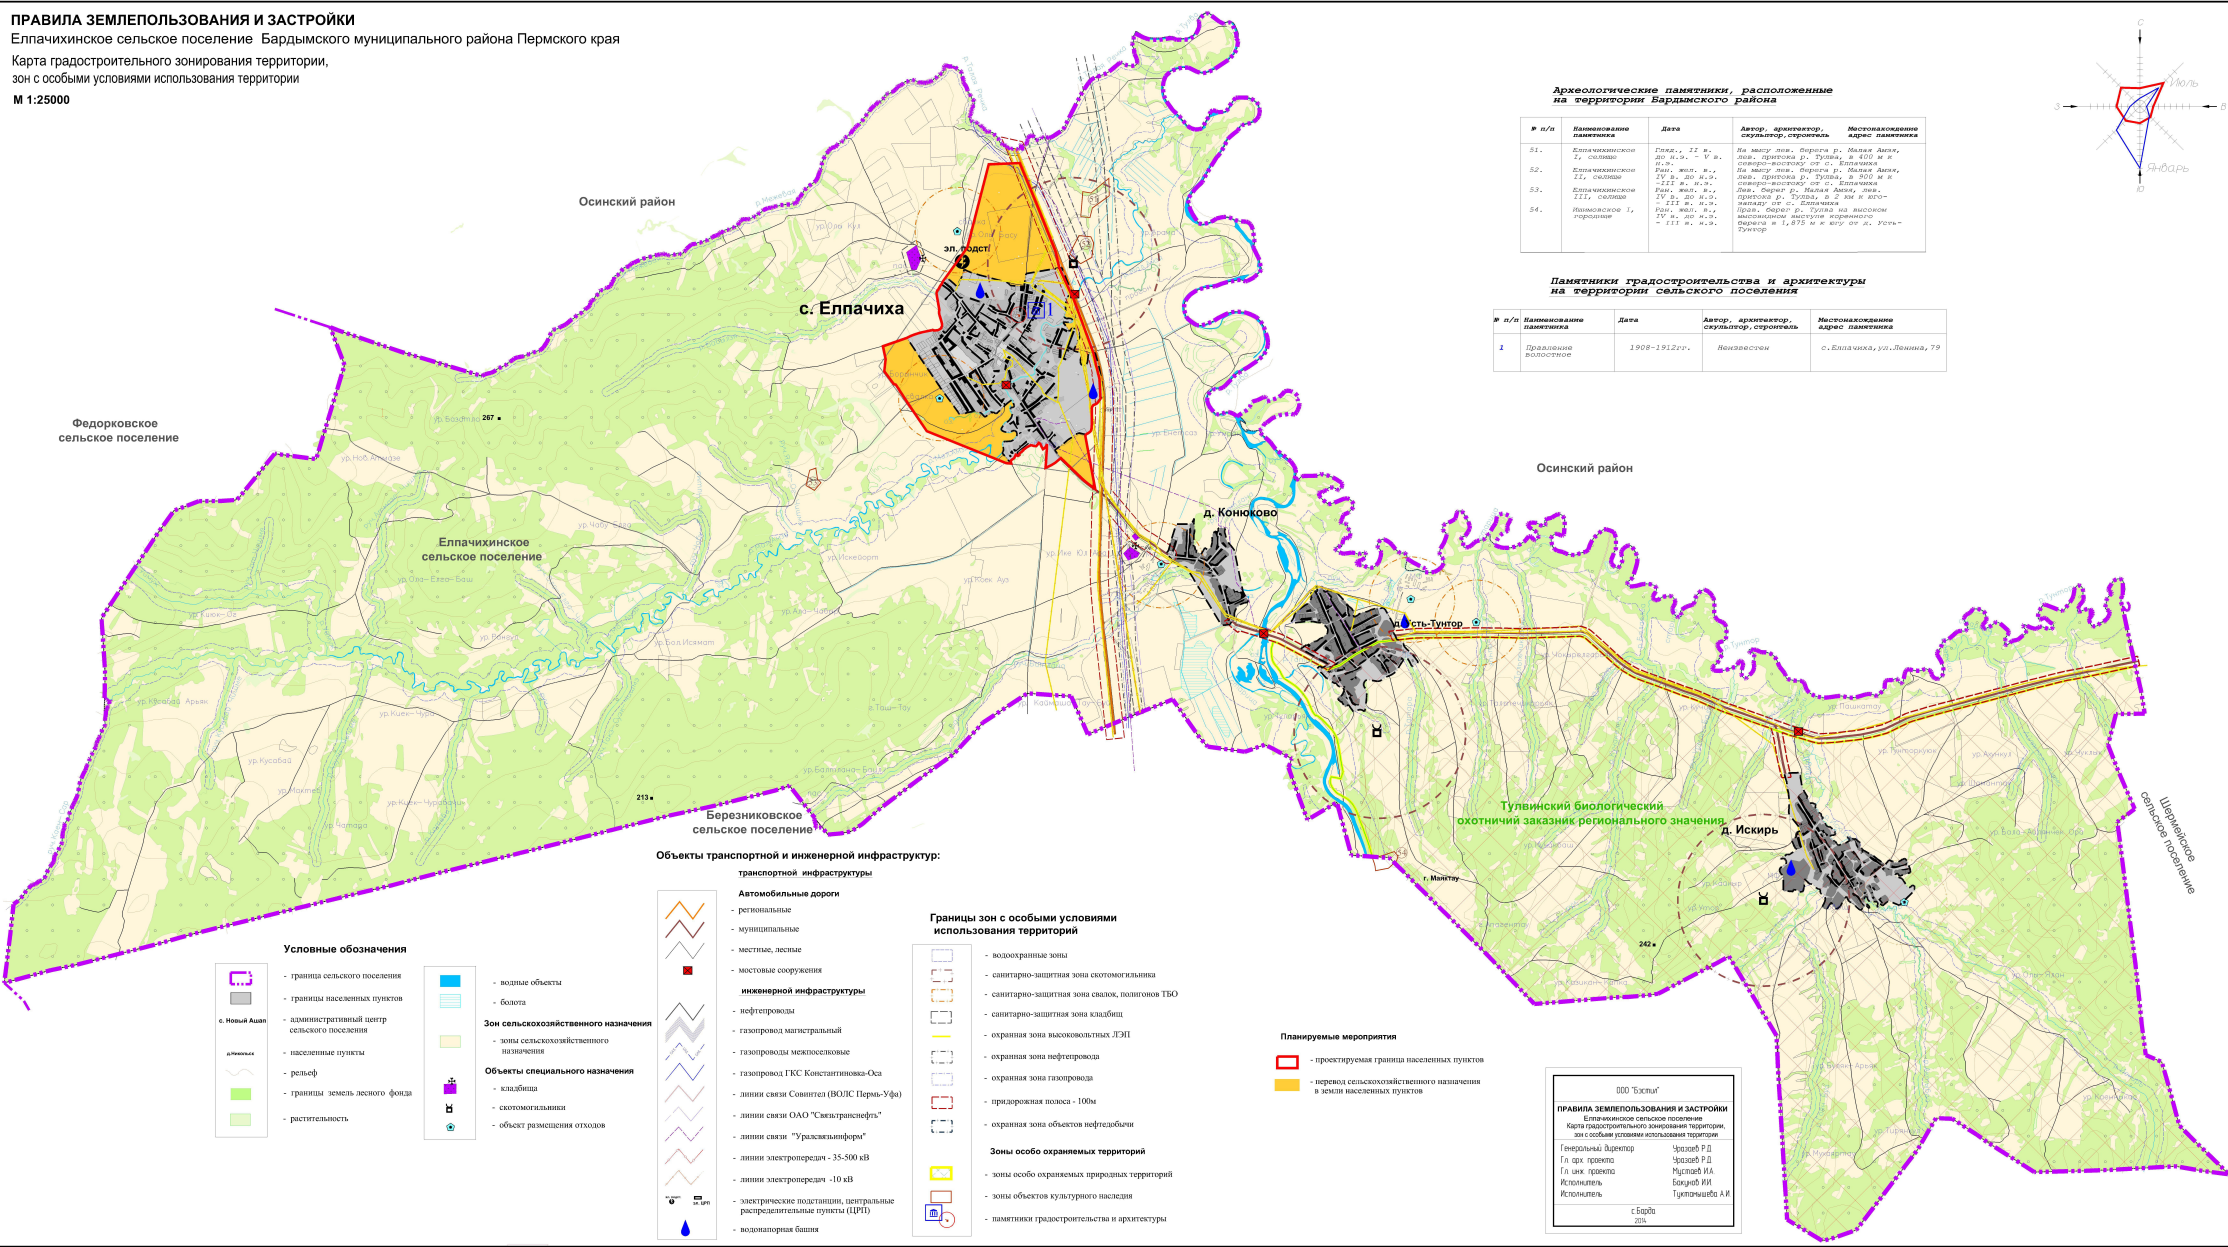


ПРАВИЛА ЗЕМЛЕПОЛЬЗОВАНИЯ И ЗАСТРОЙКИ

Елпачихинское сельское поселение Бардымского муниципального района Пермского края

Карта градостроительного зонирования территории,
зон с особыми условиями использования территории

М 1:25000

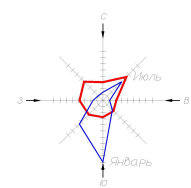

Археологические памятники, расположенные на территории Бардымского района

№ п/п	Наименование памятника	Дата	Автор, архитектор, скульптор, охраняемая	Исполнительный адрес памятника

Памятники градостроительства и архитектуры на территории сельского поселения

№ п/п	Наименование памятника	Дата	Автор, архитектор, скульптор, охраняемая	Исполнительный адрес памятника

Объекты транспортной и инженерной инфраструктуры:

- транспортной инфраструктуры**
- Автомобильные дороги
 - региональные
 - муниципальные
 - местные, лесные
 - мостовые сооружения
 - инженерной инфраструктуры
 - нефтепроводы
 - газопроводы магистральный
 - линии связи "Уралсвязьинформ"
 - линии электропередач - 35-500 кВ
 - линии электропередач - 10 кВ
 - электрические подстанции, центральные распределительные пункты (ЦРП)
 - водонапорная башня

Границы зон с особыми условиями использования территорий

- водоохранные зоны
 - санитарно-защитная зона скотомогильника
 - санитарно-защитная зона свалок, полигонов ТБО
 - санитарно-защитная зона кладбищ
 - охранный зона высоковольтных ЛЭП
 - охранный зона нефтепроводов
 - охранный зона газопроводов
 - придорожная полоса - 100м
 - охранный зона объектов нефтедобычи
- Зоны особо охраняемых территорий**
- зоны особо охраняемых природных территорий
 - зоны объектов культурного наследия
 - памятники градостроительства и архитектуры

Условные обозначения

- граница сельского поселения
- границы населенных пунктов
- административный центр сельского поселения
- населенные пункты
- рельеф
- границы земель лесного фонда
- растительность
- водные объекты
- болота
- объекты специального назначения
 - кладбища
 - скотомогильники
 - объект размещения отходов

Планируемые мероприятия

- проектируемая граница населенных пунктов
- перевод сельскохозяйственного назначения в земли населенных пунктов


ПРАВИЛА ЗЕМЛЕПОЛЬЗОВАНИЯ И ЗАСТРОЙКИ
Елпачихинское сельское поселение
Бардымского муниципального района Пермского края
зона с особыми условиями использования территории



с. Барда
2014

ПРАВИЛА ЗЕМЛЕПОЛЬЗОВАНИЯ И ЗАСТРОЙКИ

с.Елпачиха Елпачихинского сельского поселения
Бардымского муниципального района Пермского края


Карта градостроительного зонирования территории,
зон с особыми условиями использования территории

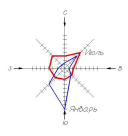

- Условные обозначения**
- Существующая граница населенного пункта
 - Проектируемая граница населенного пункта
 - Зоны и сооружения
 - Водные объекты
- Жилые зоны**

Экспликация зданий и сооружений

Номер по плану	Наименование
	Существующие здания и сооружения
	Учреждения культуры и искусства, спорта, культурные сооружения
11	Дом культуры
12	Мечеть
	Административно-общественные и деловые учреждения
21	Административно-общественное учреждение
	Деловые учреждения, учебные заведения
31	Средняя общеобразовательная школа
32	Детский сад
33	Интернат
	Учреждения здравоохранения, медицинские учреждения
	Проектируемые здания и сооружения
81	Детский сад на 40 мест
82	Парк культуры и отдыха Глоадь-сабунья
83	Склад

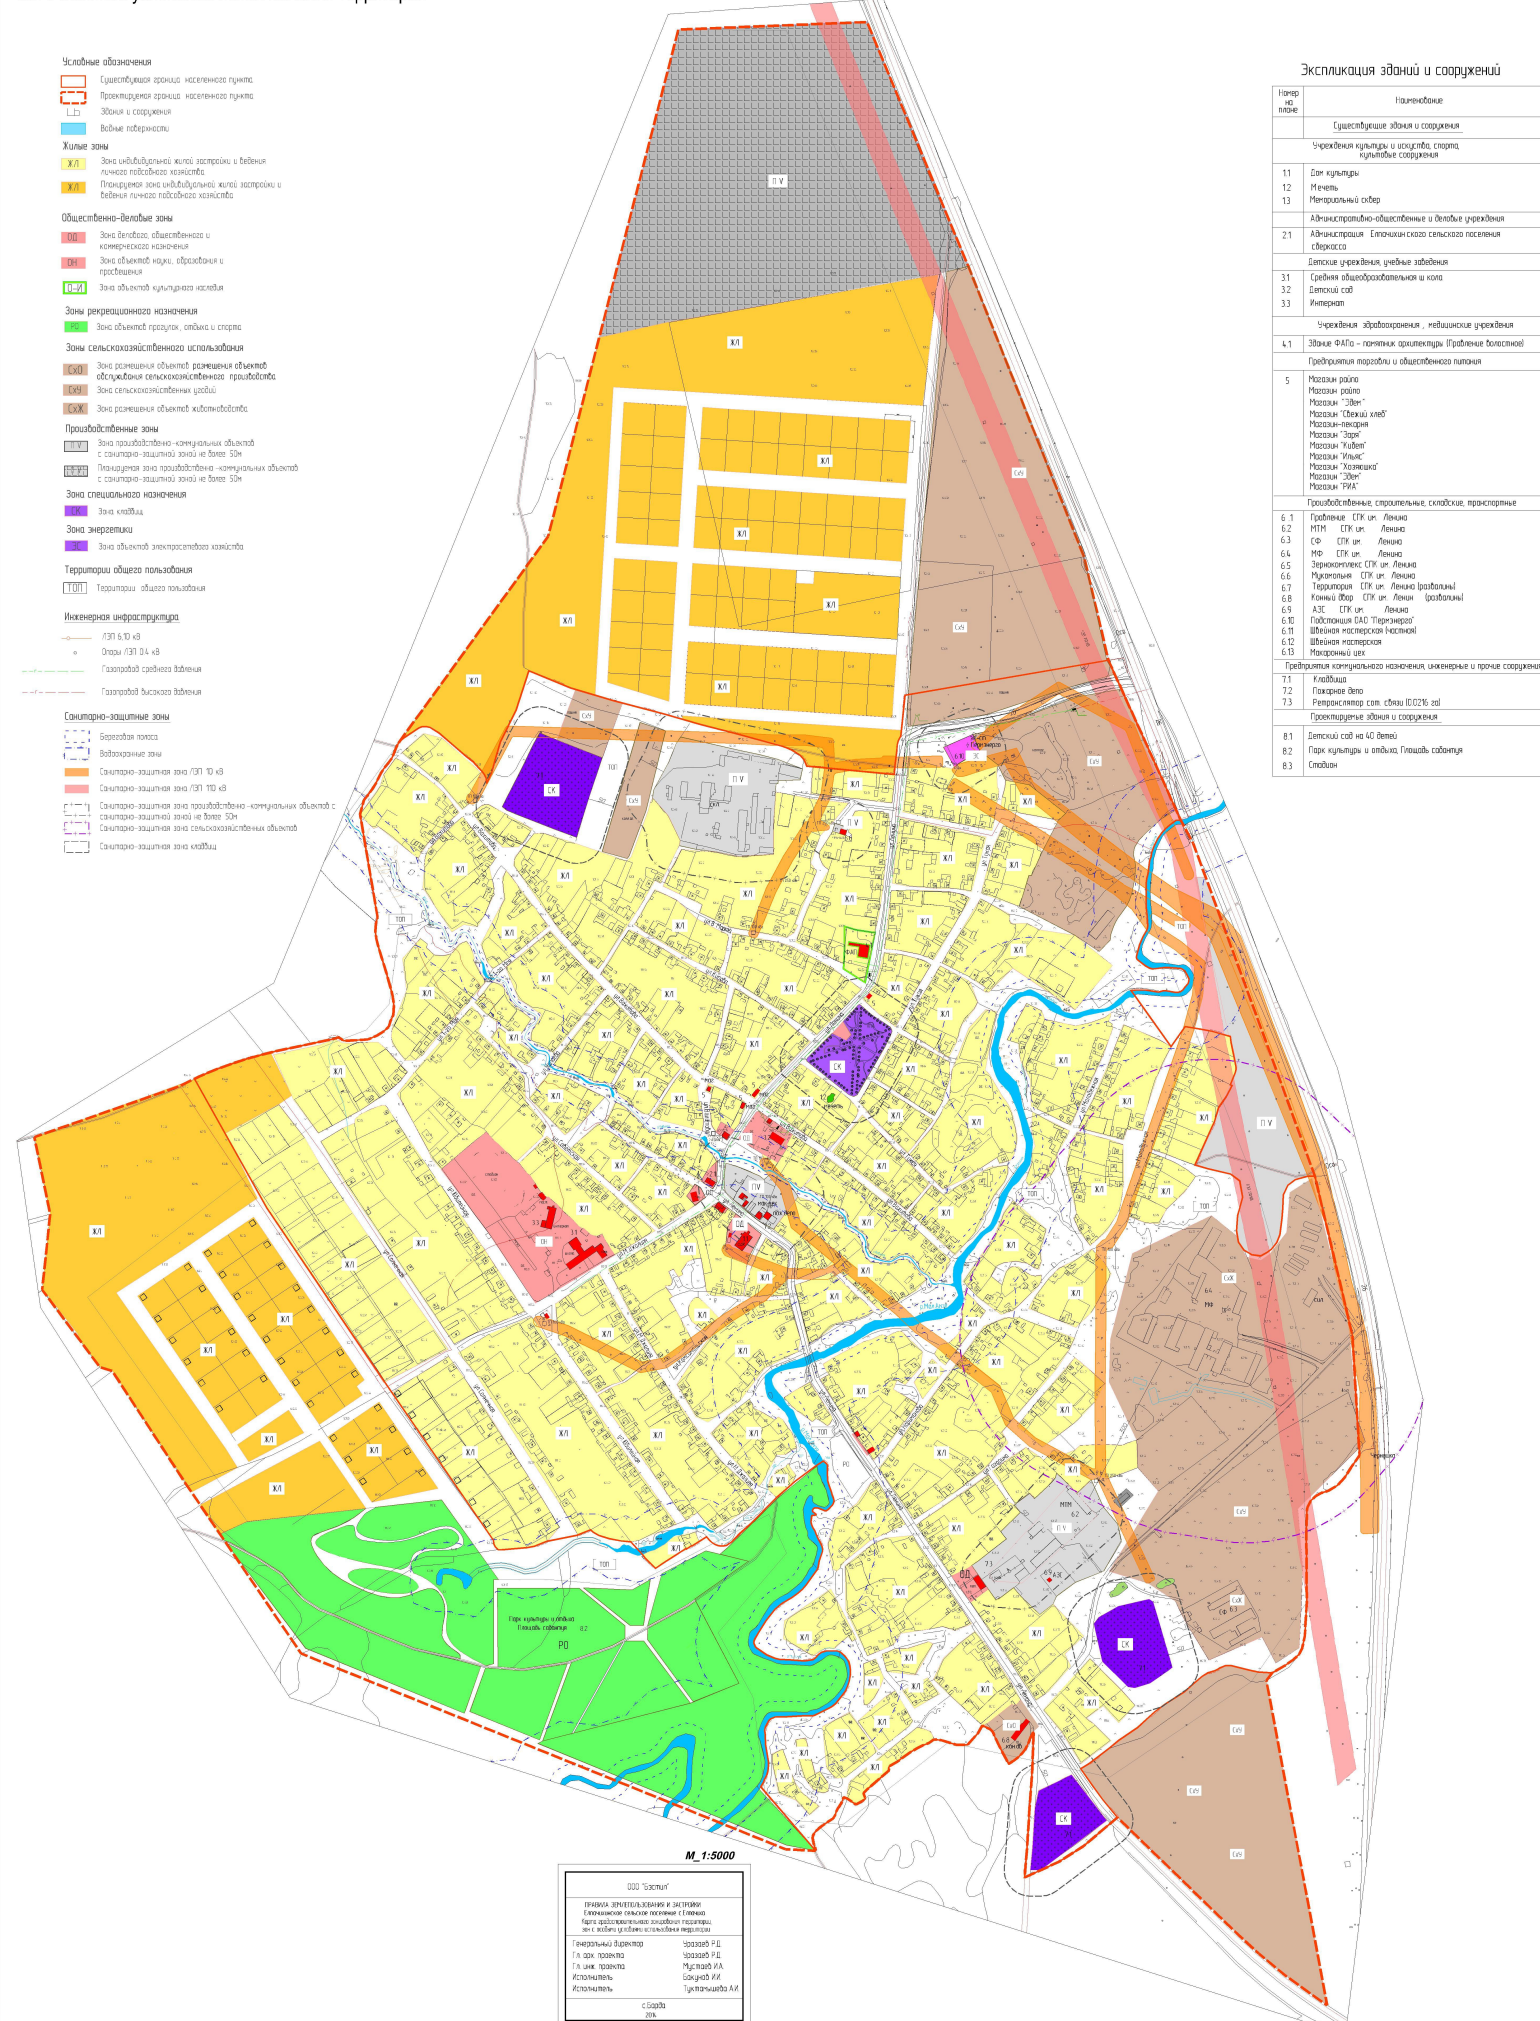

М 1:5000






ПРАВИЛА ЗЕМЛЕПОЛЬЗОВАНИЯ И ЗАСТРОЙКИ

д.Искриь Елпачихинского сельского поселения
Бардымского муниципального района Пермского края

Карта градостроительного зонирования территории,
зон с особыми условиями использования территории

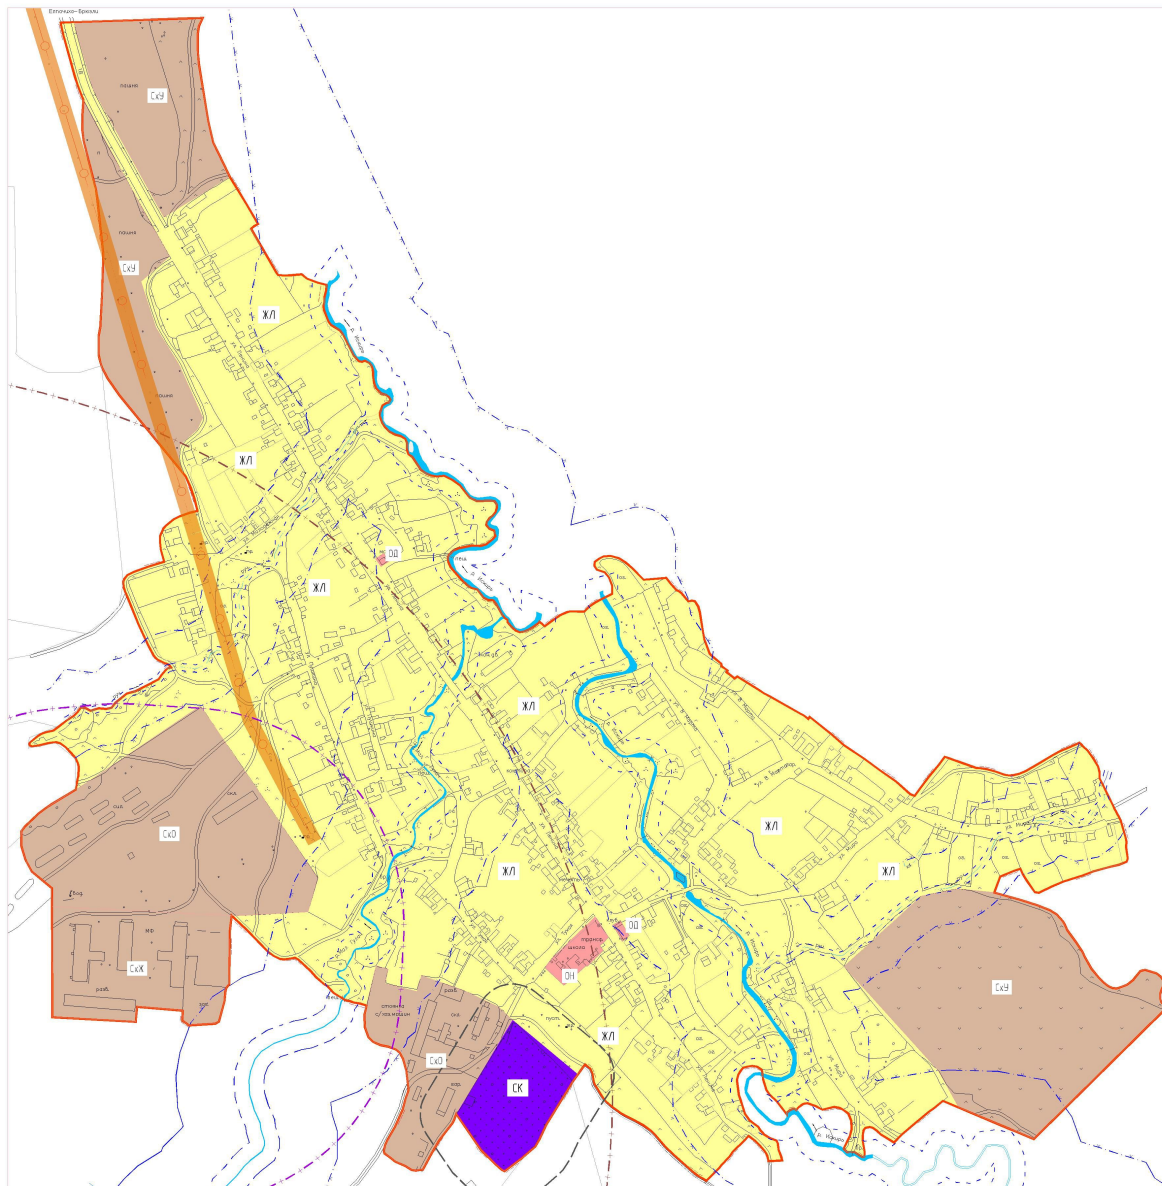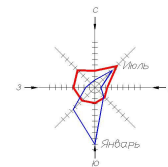

Условные обозначения

- Существующая граница населенного пункта
- Здания и сооружения

- Водные поверхности

Жилые зоны

- ЖЛ Зона индивидуальной жилой застройки и ведения личного подсобного хозяйства

Общественно-деловые зоны

- ОД Зона делового, общественного и коммерческого назначения
- ОН Зона объектов науки, образования и просвещения

Зоны сельскохозяйственного использования

- СхО Зона размещения объектов размещения объектов обслуживания сельскохозяйственного производства
- СхУ Зона сельскохозяйственных угодий
- СхЖ Зона размещения объектов животноводства

Зона специального назначения


Инженерная инфраструктура

- ЛЭП 6, 10 кВ
- Опоры ЛЭП 0,4 кВ

Санитарно-защитные зоны

- Березовая полоса
- Водоохранные зоны
- Санитарно-защитная зона ЛЭП 10 кВ
- Санитарно-защитная зона скопомашинка
- Санитарно-защитная зона сельскохозяйственных объектов
- Санитарно-защитная зона клубов



M_1:5000

ООО "Бэстий"	
ПРАВИЛА ЗЕМЛЕПОЛЬЗОВАНИЯ И ЗАСТРОЙКИ Елпачихинского сельского поселения Искриь Карта градостроительного зонирования территории, зон с особыми условиями использования территории	
Генеральный директор	Уразаев Р.Д.
Гл. арх. проекта	Уразаев Р.Д.
Гл. инж. проекта	Мустаев И.А.
Исполнитель	Бакчиев И.И. Туктамышева А.И.
с Бардым 20%	

ПРАВИЛА ЗЕМЛЕПОЛЬЗОВАНИЯ И ЗАСТРОЙКИ

д. Конюково Елпачихинского сельского поселения
Бардымского муниципального района Пермского края

Карта градостроительного зонирования территории,
зон с особыми условиями использования территории

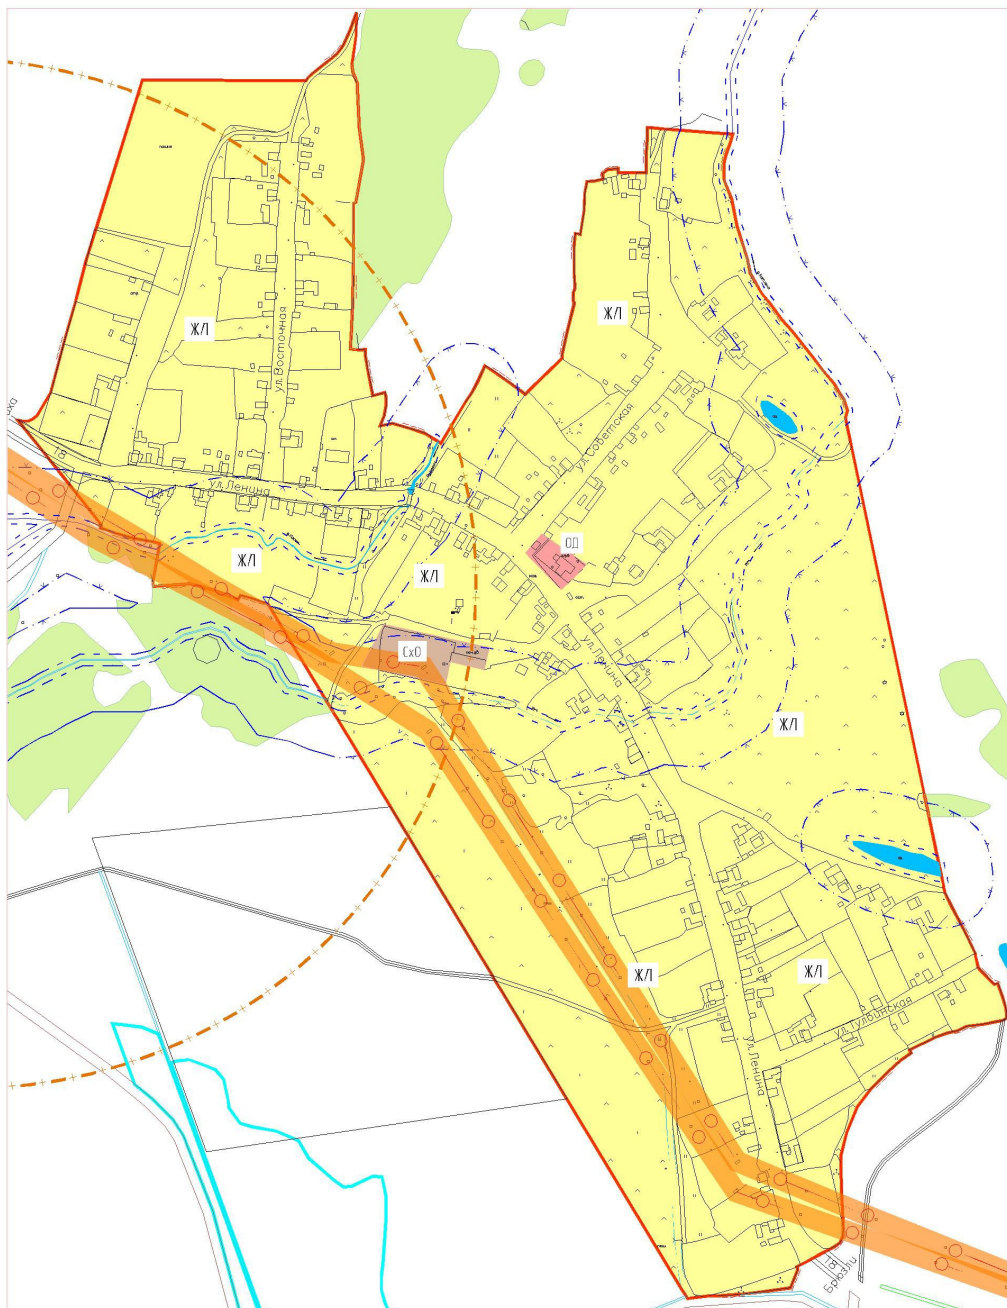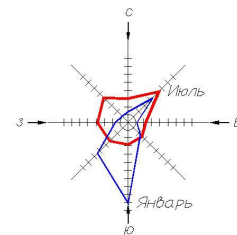

Условные обозначения

Существующая граница населенного пункта

Здания и сооружения

Водные поверхности

Жилые зоны

Ж/л Зона индивидуальной жилой застройки и ведения личного подсобного хозяйства

Общественно-деловые зоны

ОД Зона делового, общественного и коммерческого назначения

Зоны сельскохозяйственного использования

СхО Зона размещения объектов размещения объектов обслуживания сельскохозяйственного производства

Инженерная инфраструктура

ЛЭП 6,10 кВ

Опоры ЛЭП 0,4 кВ

Санитарно-защитные зоны

Береговая полоса

Водоохранные зоны

Санитарно-защитная зона свалок

M_1:5000

ООО "Бэстил"

ПРАВИЛА ЗЕМЛЕПОЛЬЗОВАНИЯ И ЗАСТРОЙКИ
Елпачихинское сельское поселение д. Конюково
Карта градостроительного зонирования территории,
зон с особыми условиями использования территории



Генеральный директор	Уразаев Р.Д.
Гл. арх. проекта	Уразаев Р.Д.
Гл. инж. проекта	Мустаев И.А.
Исполнитель	Бакунов И.И.
Исполнитель	Туктамышева А.И.

с. Барда
2014.

ПРАВИЛА ЗЕМЛЕПОЛЬЗОВАНИЯ И ЗАСТРОЙКИ

д. Усть-Тунтор Елпачихинского сельского поселения
Бардымского муниципального района Пермского края

Карта градостроительного зонирования территории,
зон с особыми условиями использования территории

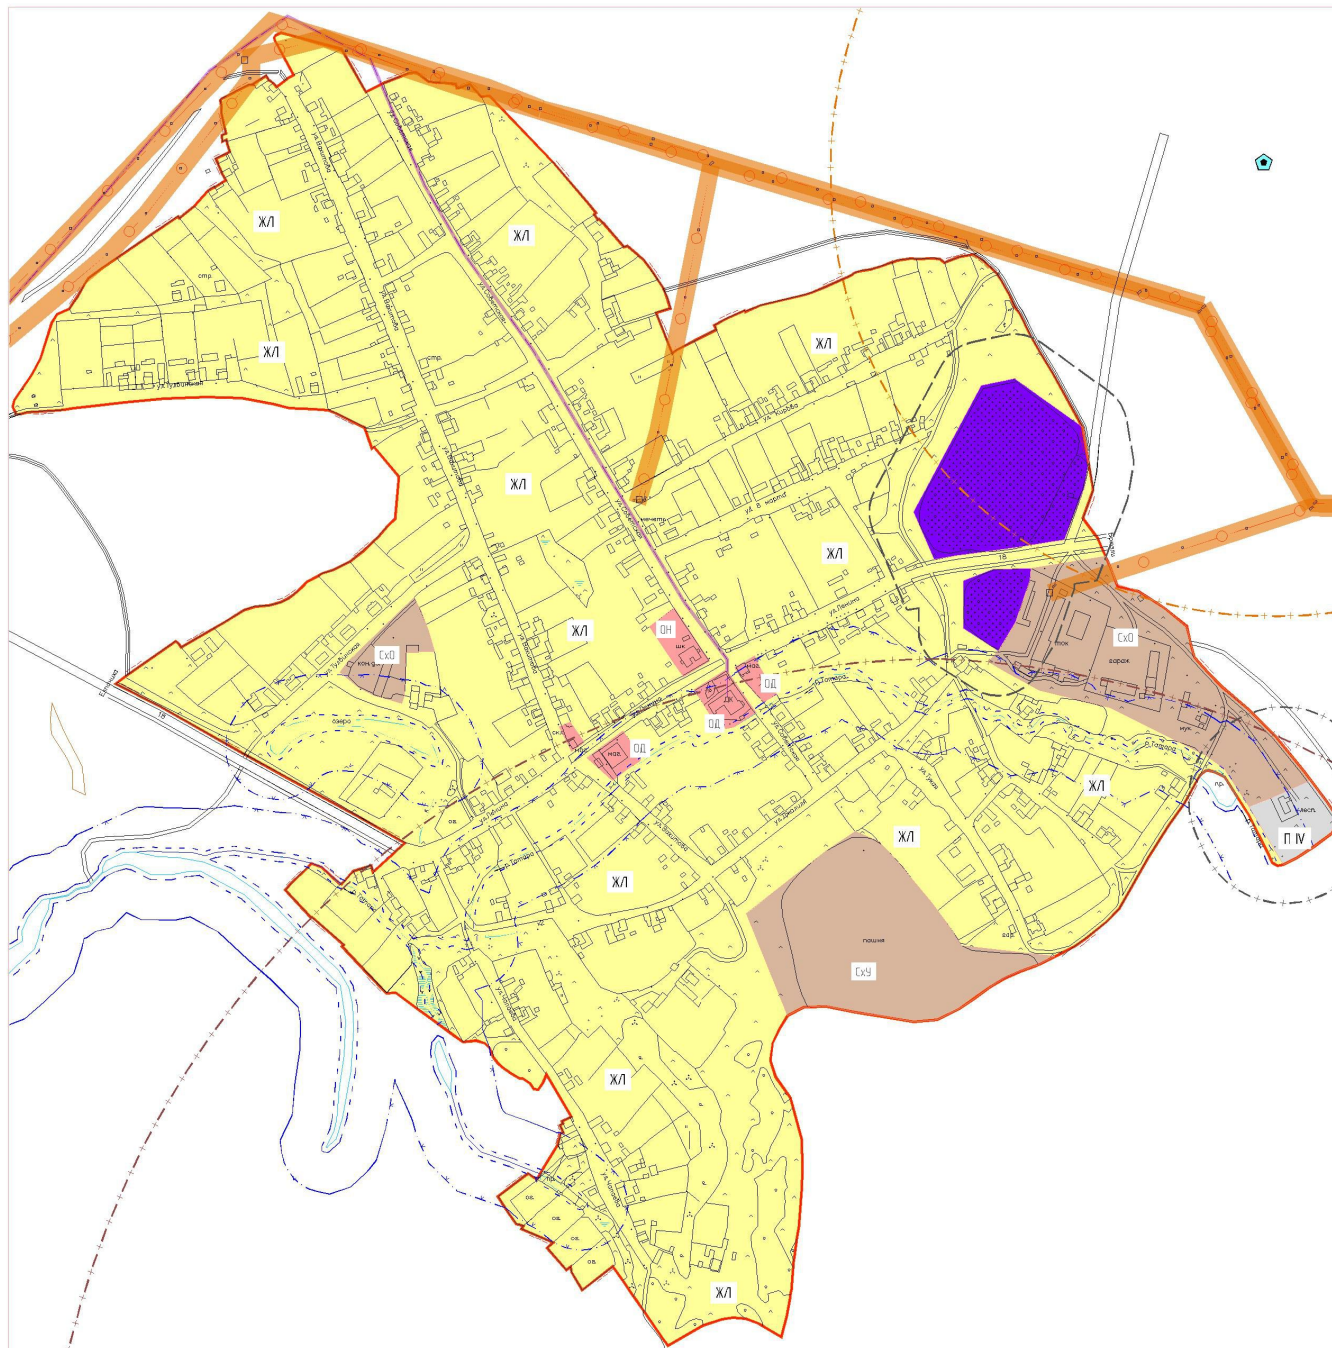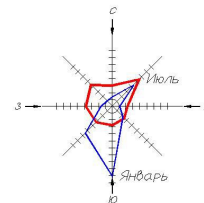

Условные обозначения

— Существующая граница населенного пункта

□ Здания и сооружения

— Водные поверхности

Жилые зоны

ЖЛ Зона индивидуальной жилой застройки и ведения личного подсобного хозяйства

Общественно-деловые зоны

ОД Зона делового, общественного и коммерческого назначения

Зоны сельскохозяйственного использования

СХО Зона размещения объектов размещения объектов обслуживания сельскохозяйственного производства

СХУ Зона сельскохозяйственных угодий

Производственные зоны

П IV Зона производственно-коммунальных объектов с санитарно-защитной зоной не более 100м

Зона специального назначения

СК Зона клубов

Инженерная инфраструктура

— ЛЭП 6,10 кВ

○ Опоры ЛЭП 0,4 кВ

— Линия связи

Санитарно-защитные зоны

— Береговая полоса

— Водохранимые зоны

— Санитарно-защитная зона ЛЭП 10 кВ

— Санитарно-защитная зона скотомогильника

— Санитарно-защитная зона производственно-коммунальных объектов с санитарно-защитной зоной не более 100м

— Санитарно-защитная зона клубов

— Санитарно-защитная зона столов

— Санитарно-защитная зона линий связи

М 1:5000

ООО "Бэстил"

ПРАВИЛА ЗЕМЛЕПОЛЬЗОВАНИЯ И ЗАСТРОЙКИ
Елпачихинское сельское поселение Усть-Тунтор
Карта градостроительного зонирования территории,
зон с особыми условиями использования территории

Генеральный директор	Уразов Р.Д.
Гл. арх. проекта	Уразов Р.Д.
Гл. инж. проекта	Муштаев И.А.
Исполнитель	Бакунюв И.И.
Исполнитель	Туктамышева А.И.

с. Барда
20%